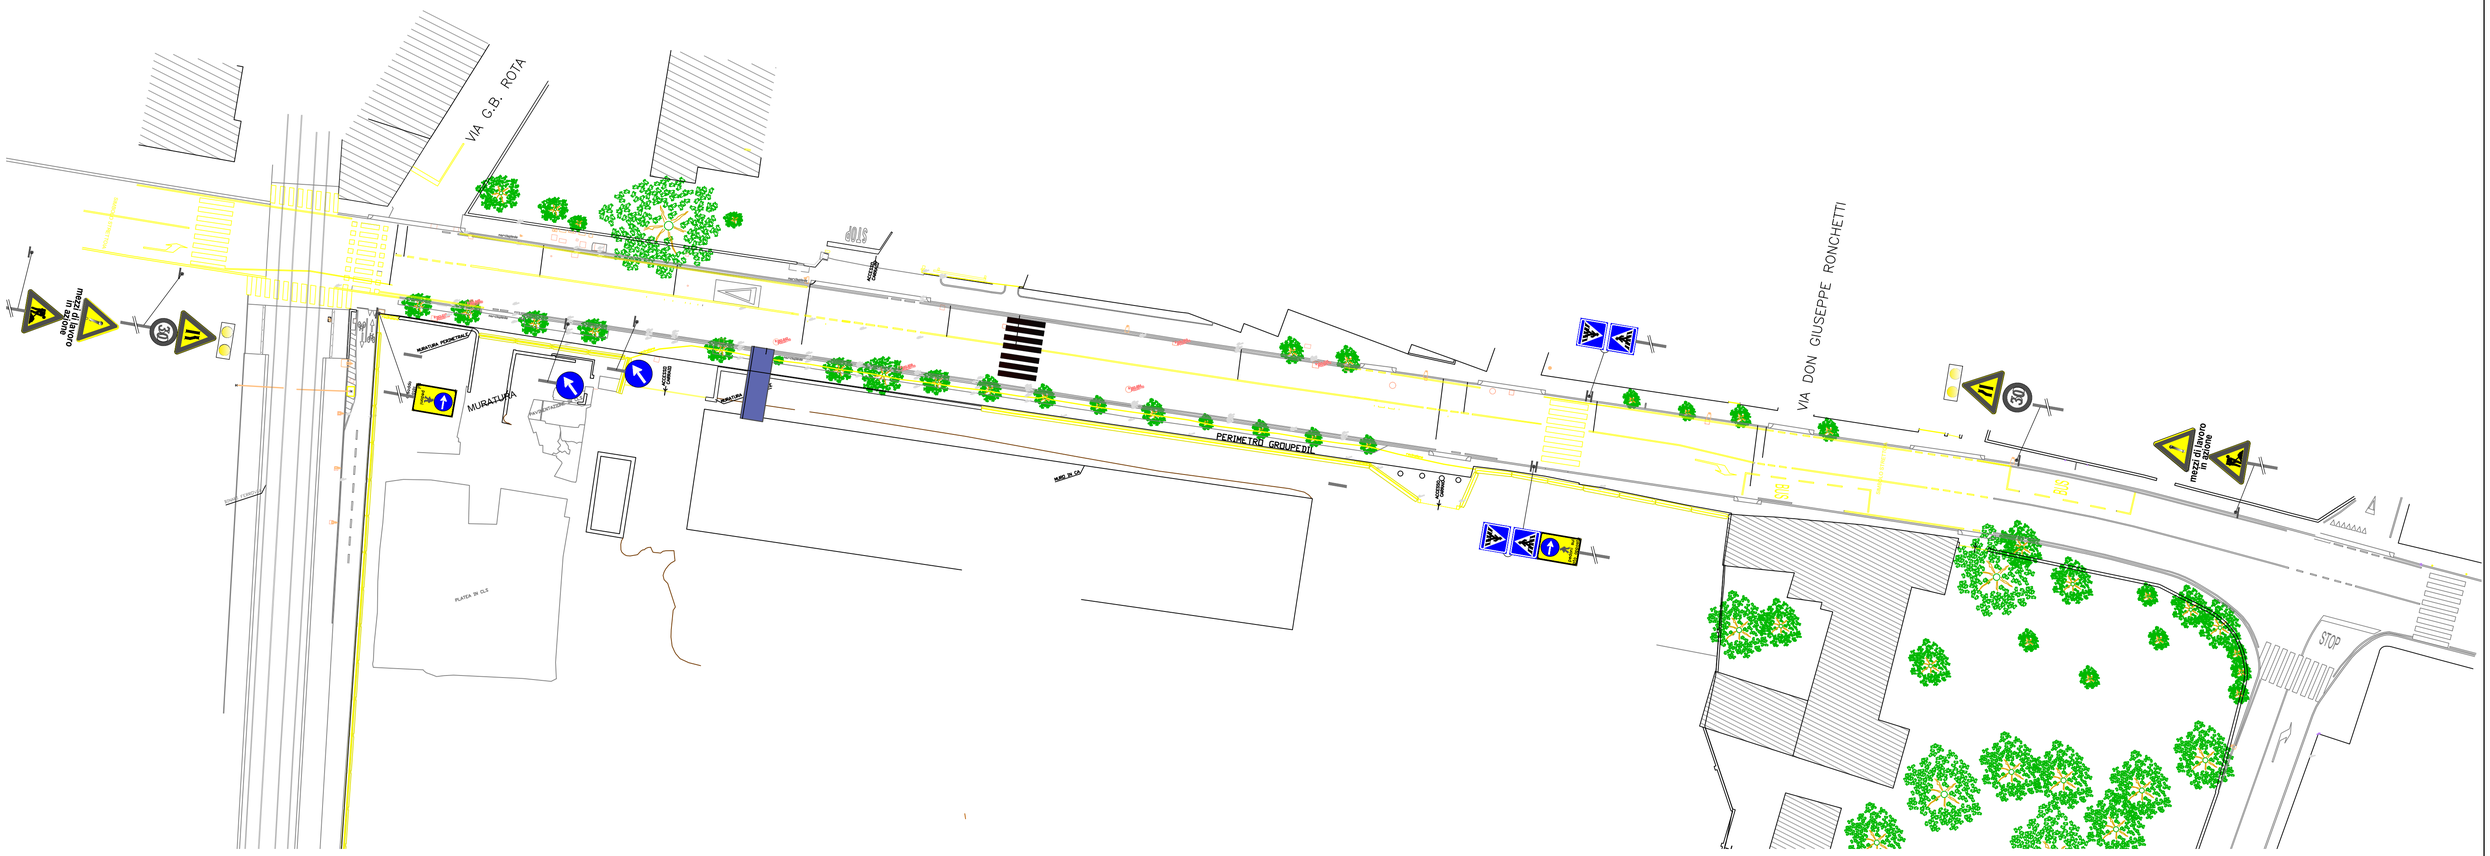

SEZIONE TIPO SULL'INTERO TRACCIATO

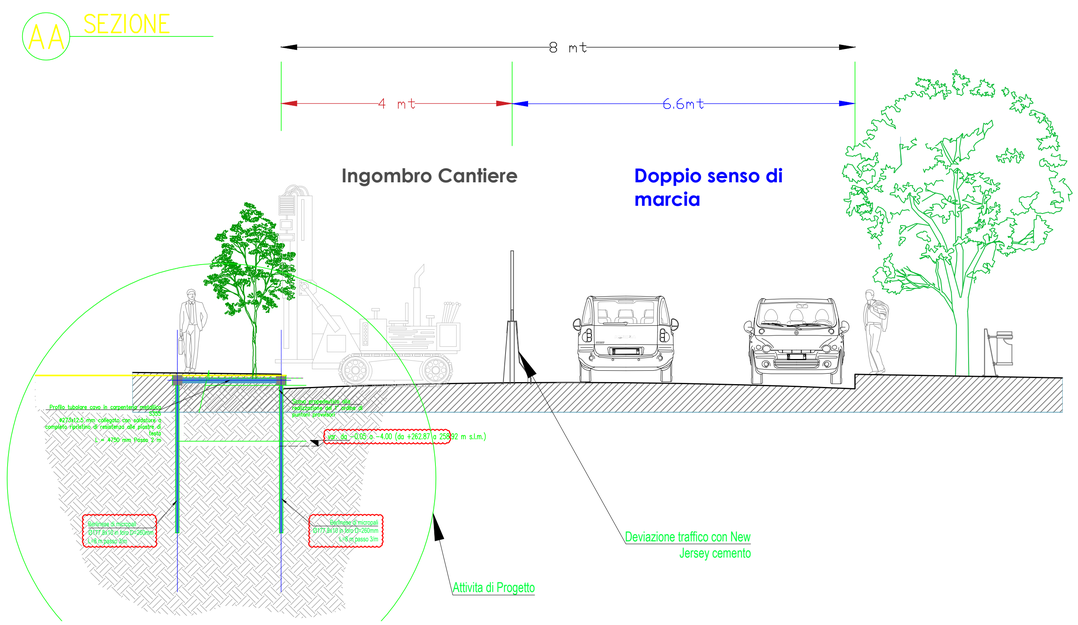

1- PREMESSA:

La presente relazione riguarda la richiesta di modifica temporanea della viabilità lungo via Bianzana per la realizzazione delle opere provvisionali (micropali), propedeutica per la costruzione della futura rampa degli edifici a destinazione residenziale, commerciale nell'ambito dell'intervento di trasformazione urbana denominata "Chorus Life".

2- AREE OGGETTO DI MODIFICA TEMPORANEA' DELLA VIABILITA'

Per procedere alla realizzazione della futura rampa lungo la carreggiata stradale di via Bianzana, è necessario modificare la viabilità stradale per consentire la realizzazione dei micropali.

3- AREA DI INTERVENTO

Nell'area di intervento sono previste le seguenti attività:

- **Occupazione di un tratto parziale della carreggiata di via Bianzana per una superficie complessiva di mq 480 con restringimento della carreggiata opportunamente gestita e segnalata in conformità con la segnaletica stradale;**
- **Occupazione di un tratto del marciapiede (lato cantiere Chorus Life) di via Bianzana per una superficie di mq 300;**
- **Esecuzione degli interventi per realizzazione micropali, scavo e realizzazione rampa del complesso Chorus Life;**
- **Delimitazione dell'area di intervento con recinzione in New Jersey c/a composti da pannelli grecati;**
- **Segnalazione della presenza area cantiere con apposita segnaletica stradale;**
- **Ogni aspetto relativo a quanto descritto sopra, verrà concordato con il Corpo della Polizia Locale;**