

PANNELLO INFORMATIVO 1

PANNELLO INFORMATIVO 1

Direzione Gare, Appalti, Lavori Pubblici, Infrastrutture e strade
Servizio Strade e Parcheggi
Valorizzazione e tutela del patrimonio stradale

**VIA BORFURO
CHIUSA PER LAVORI
DA INCROCIO VIA XX SETTEMBRE
A CIVICO n° 1
DAL.....AL.....**

ACCESSO CONSENTITO
DA VIA PICCININI
FINO AL CIVICO n° 1

ordinanza n° 2021-292 in data 26/05/2021

N° 2 PANNELLI IN FERRO 1010 O PLASTICA ALVEOLARE (cm 90x135)
RICOPERTI CON PELLICOLA REFRAINGENTE CL. 1 STAMPATA

PANNELLO INFORMATIVO 2


PANNELLO INFORMATIVO 2

Direzione Gare, Appalti, Lavori Pubblici, Infrastrutture e strade
Servizio Strade e Parcheggi
Valorizzazione e tutela del patrimonio stradale

**VIA BORFURO
CHIUSA PER LAVORI
DAL CIVICO n° 1
ALL'INCROCIO CON
VIA XX SETTEMBRE
DAL.....AL.....**

ordinanza n° 2021-292 in data 26/05/2021

N° 1 PANNELLO IN FERRO 1010 O PLASTICA ALVEOLARE (cm 90x135)
RICOPERTO CON PELLICOLA REFRAINGENTE CL. 1 STAMPATA

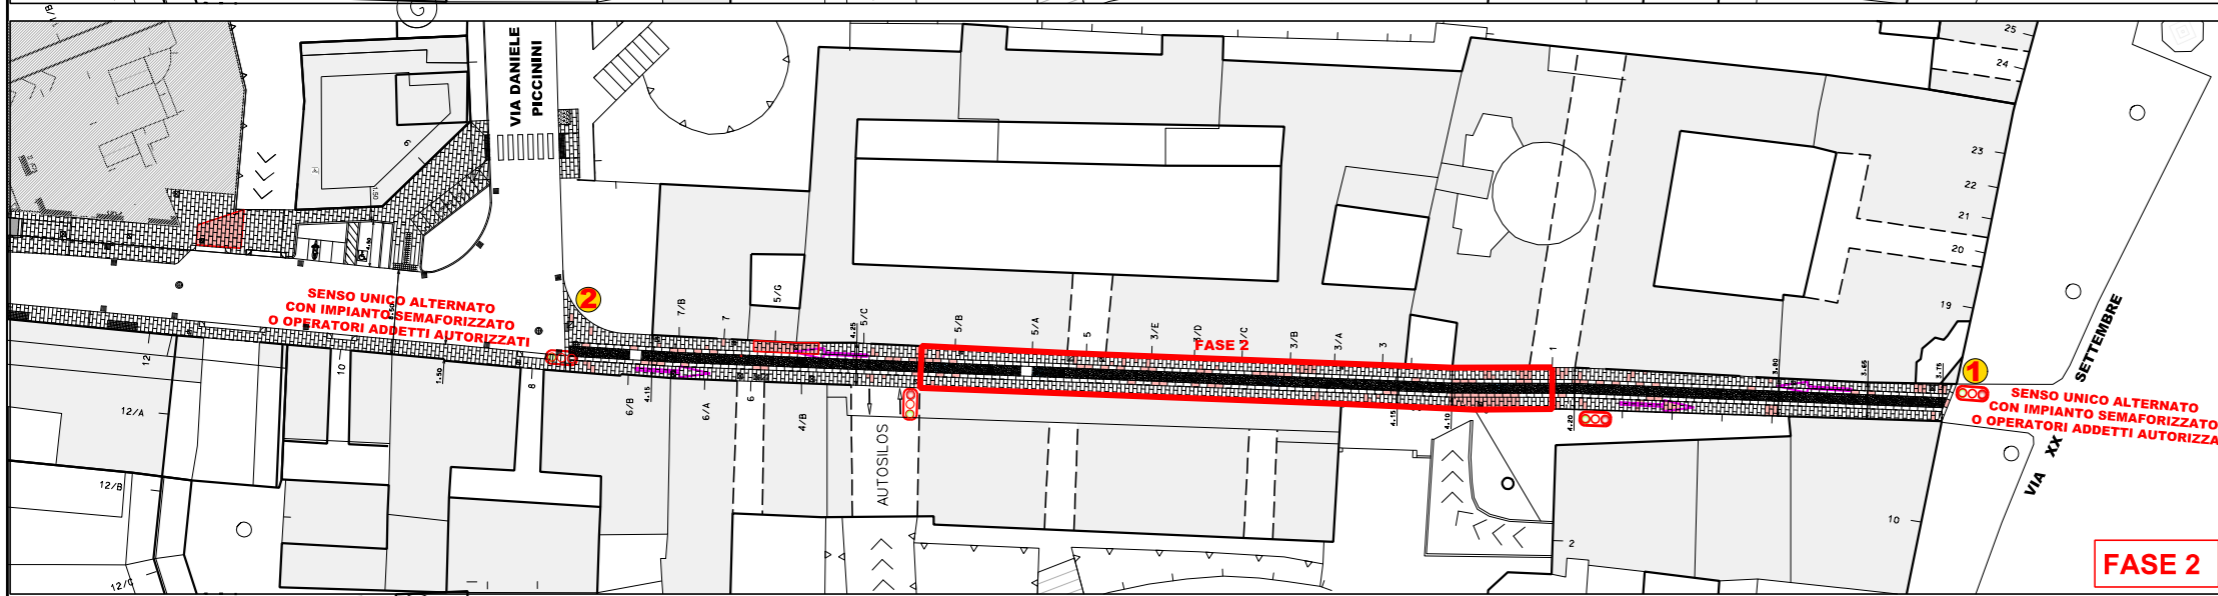

PANNELLO INFORMATIVO 1

PANNELLO INFORMATIVO 1

Direzione Gare, Appalti, Lavori Pubblici, Infrastrutture e strade
Servizio Strade e Parcheggi
Valorizzazione e tutela del patrimonio stradale

**VIA BORFURO
CHIUSA PER LAVORI
DAL CIVICO n° 3
AL CIVICO n° 5/B
DAL.....AL.....**

ACCESSO
AL PARCHEGGIO "DEL CENTRO"
CONSENTITO DA VIA PICCININI

ordinanza n° 2021-292 in data 26/05/2021

N° 2 PANNELLI IN FERRO 1010 O PLASTICA ALVEOLARE (cm 90x135)
RICOPERTI CON PELLICOLA REFRAINGENTE CL. 1 STAMPATA

PANNELLO INFORMATIVO 2

PANNELLO INFORMATIVO 2


Direzione Gare, Appalti, Lavori Pubblici, Infrastrutture e strade
Servizio Strade e Parcheggi
Valorizzazione e tutela del patrimonio stradale

**VIA BORFURO
CHIUSA PER LAVORI
DAL CIVICO n° 3
AL CIVICO n° 5/B
DAL.....AL.....**

ACCESSO CONSENTITO FINO
AL PARCHEGGIO "DEL CENTRO"

ordinanza n° 2021-292 in data 26/05/2021

N° 1 PANNELLO IN FERRO 1010 O PLASTICA ALVEOLARE (cm 90x135)
RICOPERTO CON PELLICOLA REFRAINGENTE CL. 1 STAMPATA

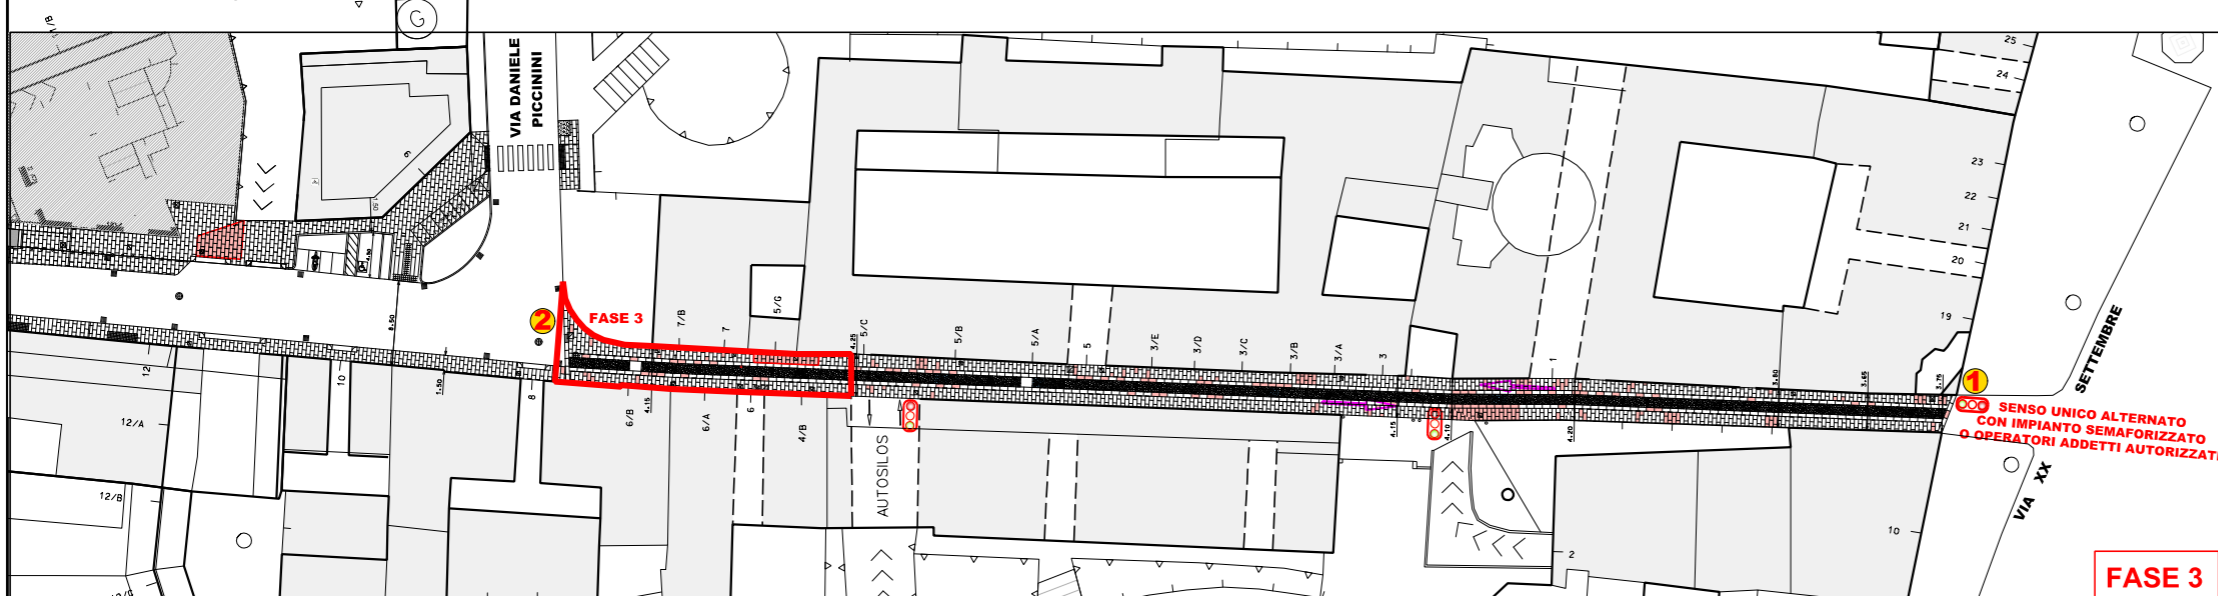

PANNELLO INFORMATIVO 1

PANNELLO INFORMATIVO 1

Direzione Gare, Appalti, Lavori Pubblici, Infrastrutture e strade
Servizio Strade e Parcheggi
Valorizzazione e tutela del patrimonio stradale

**VIA BORFURO
CHIUSA PER LAVORI
DA CIVICO n° 5/C
A INCROCIO VIA PICCININI
DAL.....AL.....**

ACCESSO CONSENTITO FINO
AL PARCHEGGIO "DEL CENTRO"

ordinanza n° 2021-292 in data 26/05/2021

N° 2 PANNELLI IN FERRO 1010 O PLASTICA ALVEOLARE (cm 90x135)
RICOPERTI CON PELLICOLA REFRAINGENTE CL. 1 STAMPATA

PANNELLO INFORMATIVO 2

PANNELLO INFORMATIVO 2


Direzione Gare, Appalti, Lavori Pubblici, Infrastrutture e strade
Servizio Strade e Parcheggi
Valorizzazione e tutela del patrimonio stradale

**VIA BORFURO
CHIUSA PER LAVORI
DA INCROCIO VIA PICCININI
A CIVICO n° 5/C
DAL.....AL.....**

ACCESSO CONSENTITO
FINO AL PARCHEGGIO "DEL CENTRO"

ordinanza n° 2021-292 in data 26/05/2021

N° 1 PANNELLO IN FERRO 1010 O PLASTICA ALVEOLARE (cm 90x135)
RICOPERTO CON PELLICOLA REFRAINGENTE CL. 1 STAMPATA

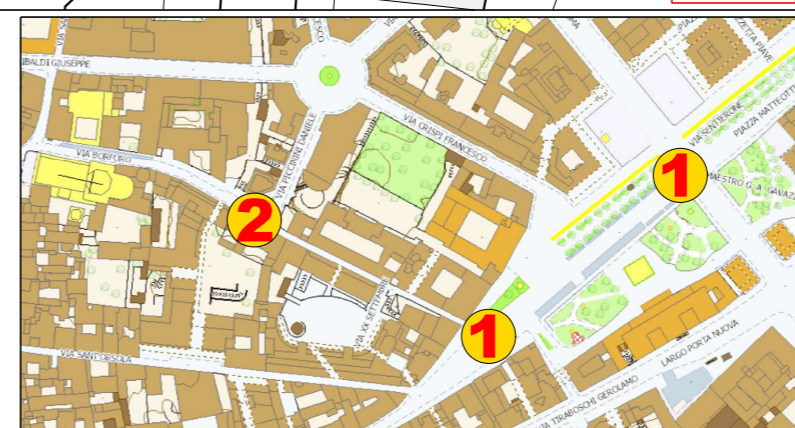

COMUNE DI BERGAMO
Direzione Gare, Appalti, Lavori Pubblici, Infrastrutture e strade
Servizio Strade e Parcheggi
Valorizzazione e tutela del patrimonio stradale

Interventi di riqualificazione di strade, spazi aperti, percorsi ciclopedonali,
zone 30, scuole e quartieri - anno 2019

VIA BORFURO

PROGETTO DEFINITIVO-ESECUTIVO

DATA: luglio 2021	GRUPPO LAVORO:	PROGETTISTA:	IL DIRIGENTE TECNICO (DEFINIZIONE)
SCALA: 1:20	Arch. FedERICA MARI	Geom. Paolo PIRELLI	3626
DESEGNATO:	Arch. Rossana BIANCHI	Arch. Alberto TOGNI	
Arch. Rossana BIANCHI	Ing. Valerio MAGGI	Ing. Marco CIGOLINI	
	Geom. Enrico BERTI		

PLANIMETRIA INTERVENTO

46-2019 21 **1S**