




PLANIMETRIA STATO DI FATTO




PLANIMETRIA DI CONFRONTO

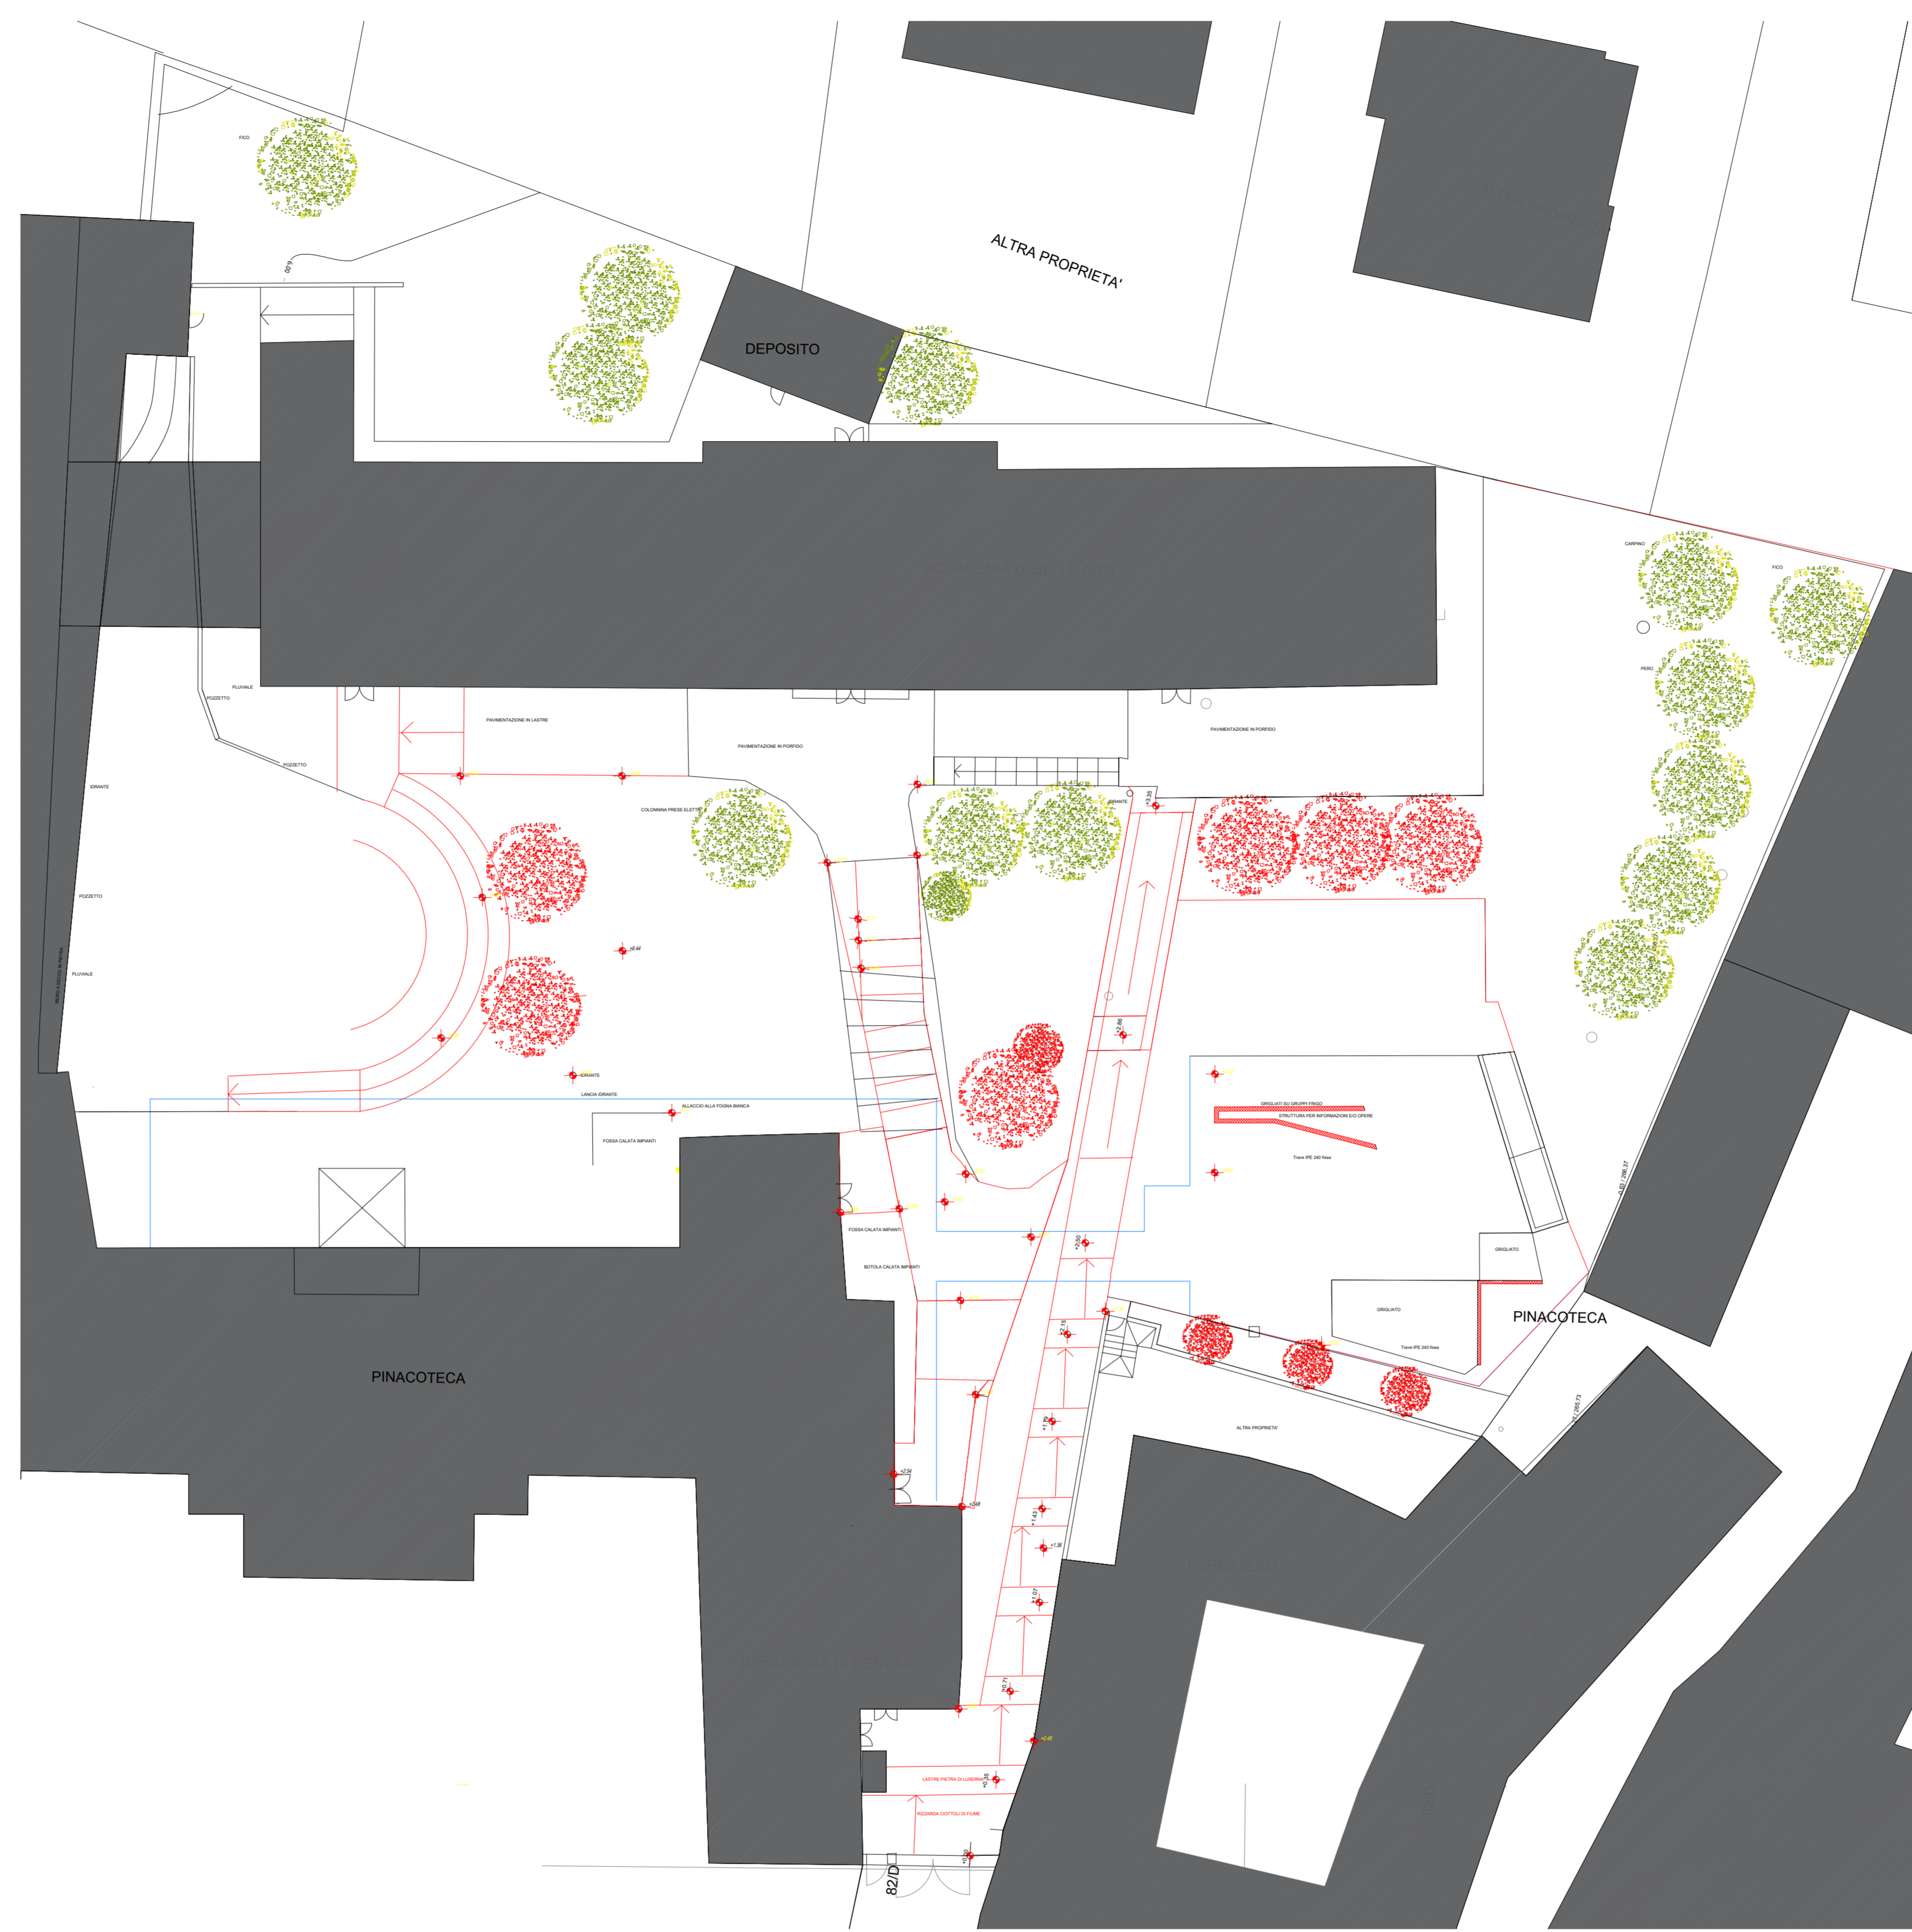

PLANIMETRIA DI PROGETTO

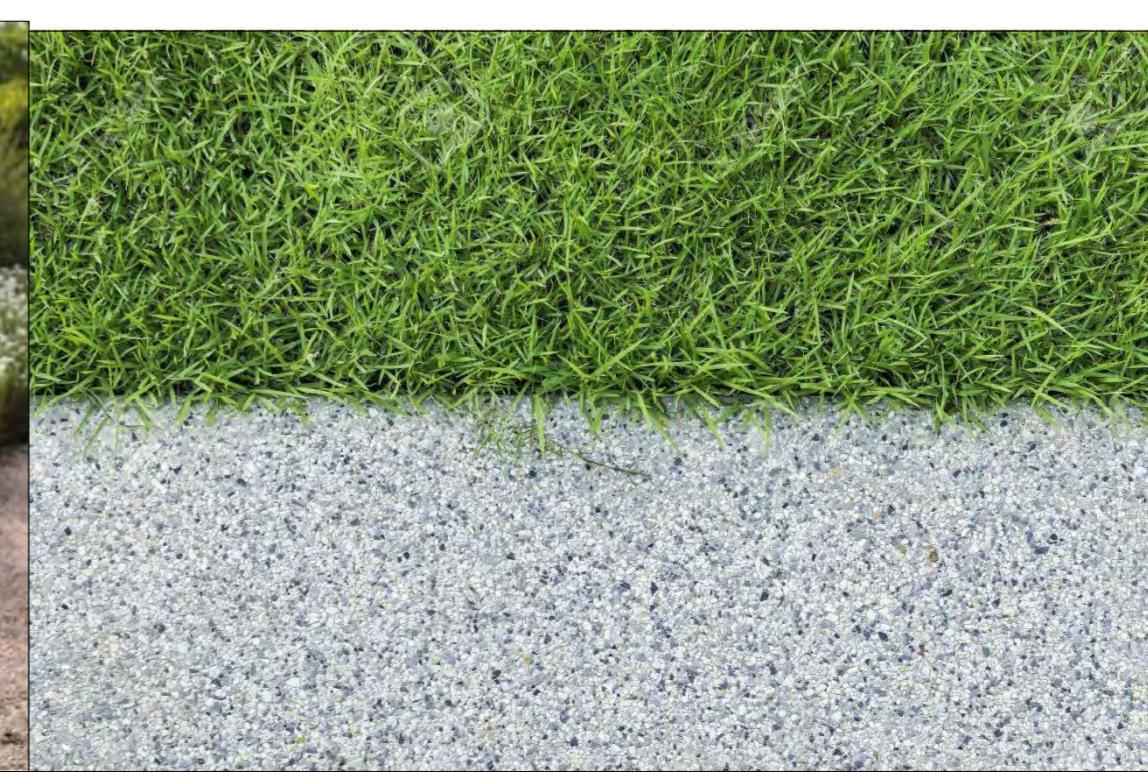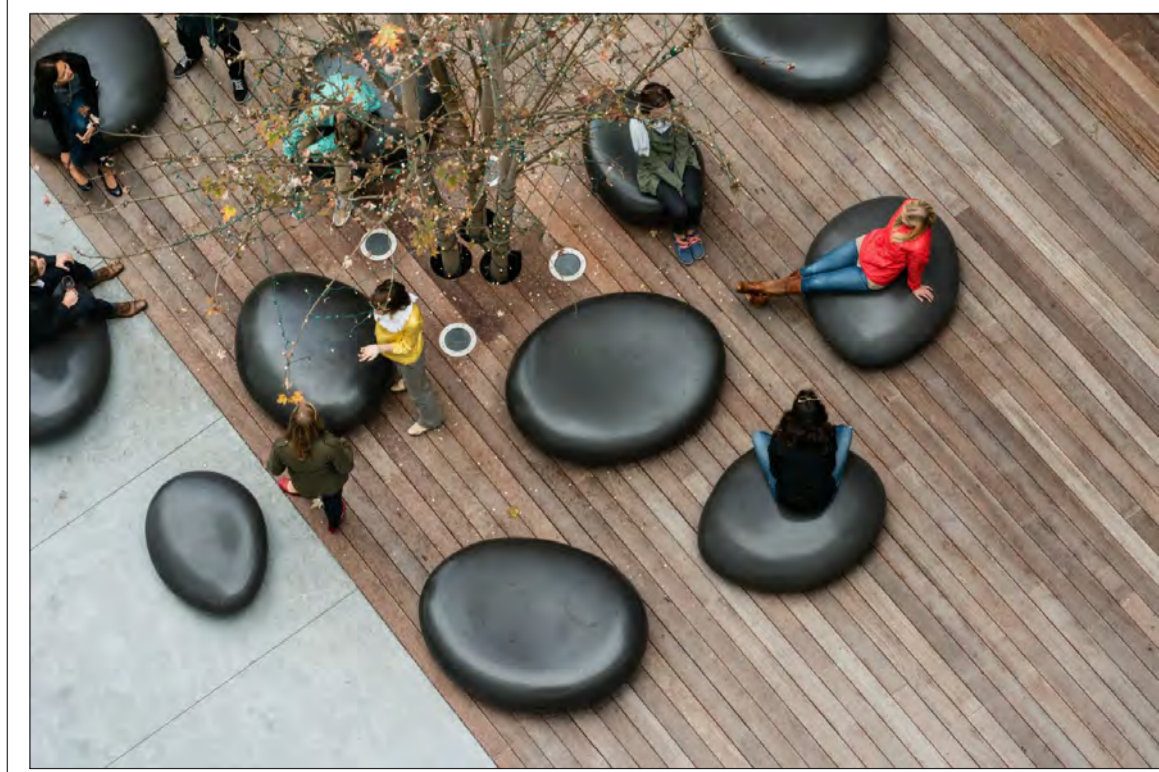

TERRE ARMATE RINVERDITE A BASSO COSTO E SOSTENIBILI

 COMUNE DI BERGAMO DIREZIONE VERDE PUBBLICO, SERVIZIO ABITATIVO PUBBLICO EDIFICI E IMPIANTI			
RIQUALIFICAZIONE E RISTRUTTURAZIONE SPAZI ESTERNI SCUOLA D'ARTE E GAMEC		PLANIMETRIE SPAZI ESTERNI SCUOLA D'ARTE	
NOVEMBRE 2020 SCALA: 1:200	GRUPPO DI LAVORO arch. paes. Paola Innocenti	I PROGETTISTI arch. paes. Paola Innocenti	PROGETTO DEFINITIVO
		IL RESP. DEL PROCEDIMENTO arch. paes. Paola Innocenti	TAV. N. C.01