


LAVORAZIONI PREVISTE NEL PROGETTO DI RIQUALIFICAZIONE DEL PARCO

- RESTAURO DI TUTTE LE SCULTURE E DELLE ATTREZZATURE A GIOCO IN ROBINIA PRESENTE NEL GIARDINO
- RIFACIMENTO COMPLETO DELLE PAVIMENTAZIONI ANTITRAUMA ORMAI VETUSTE E ROVINATE
- SISTEMAZIONE DELLE PANCHE E PANCHINE PRESENTI E LORO RICOLLOCAMENTO IN POSIZIONE PIU' IDONEA
- SISTEMAZIONE DELLA COLLINETTA CONSISTENTI IN
  - \* SISTEMAZIONE DELLA BORDURA IN PALETTI DI PINO NORDICO IMPREGNATO INFISSI NEL TERRENO
  - \* SOSTITUZIONE DELLA GHIAIA CHE FUNGE DA PAVIMENTAZIONE ANTITRAUMA CON CORTECCIA DI 10 CM DI SPESSORE
  - \* SOSTITUZIONE DELLA BORDURA DEL VIALETTO DI RISALITA IN QUANTO POSTA A UNA DISTANZA INFERIORE A QUANTO PREVEDE LA NORMA IN FUNZIONE DEL GIOCO D'EQUILIBRIO PRESENTE
  - \* RICARICA DI GHIAIA LUNGO IL VIALETTO
  - \* POTATURA DI CONTENIMENTO DI TUTTE LE ALBERATURE E DEGLI ARBSTI PRESENTI NEL GIARDINO
  - \* RIMESSA IN QUOTA DELLA PAVIMENTAZIONE IN AUTOBLOCCANTE OVE CEDUTA

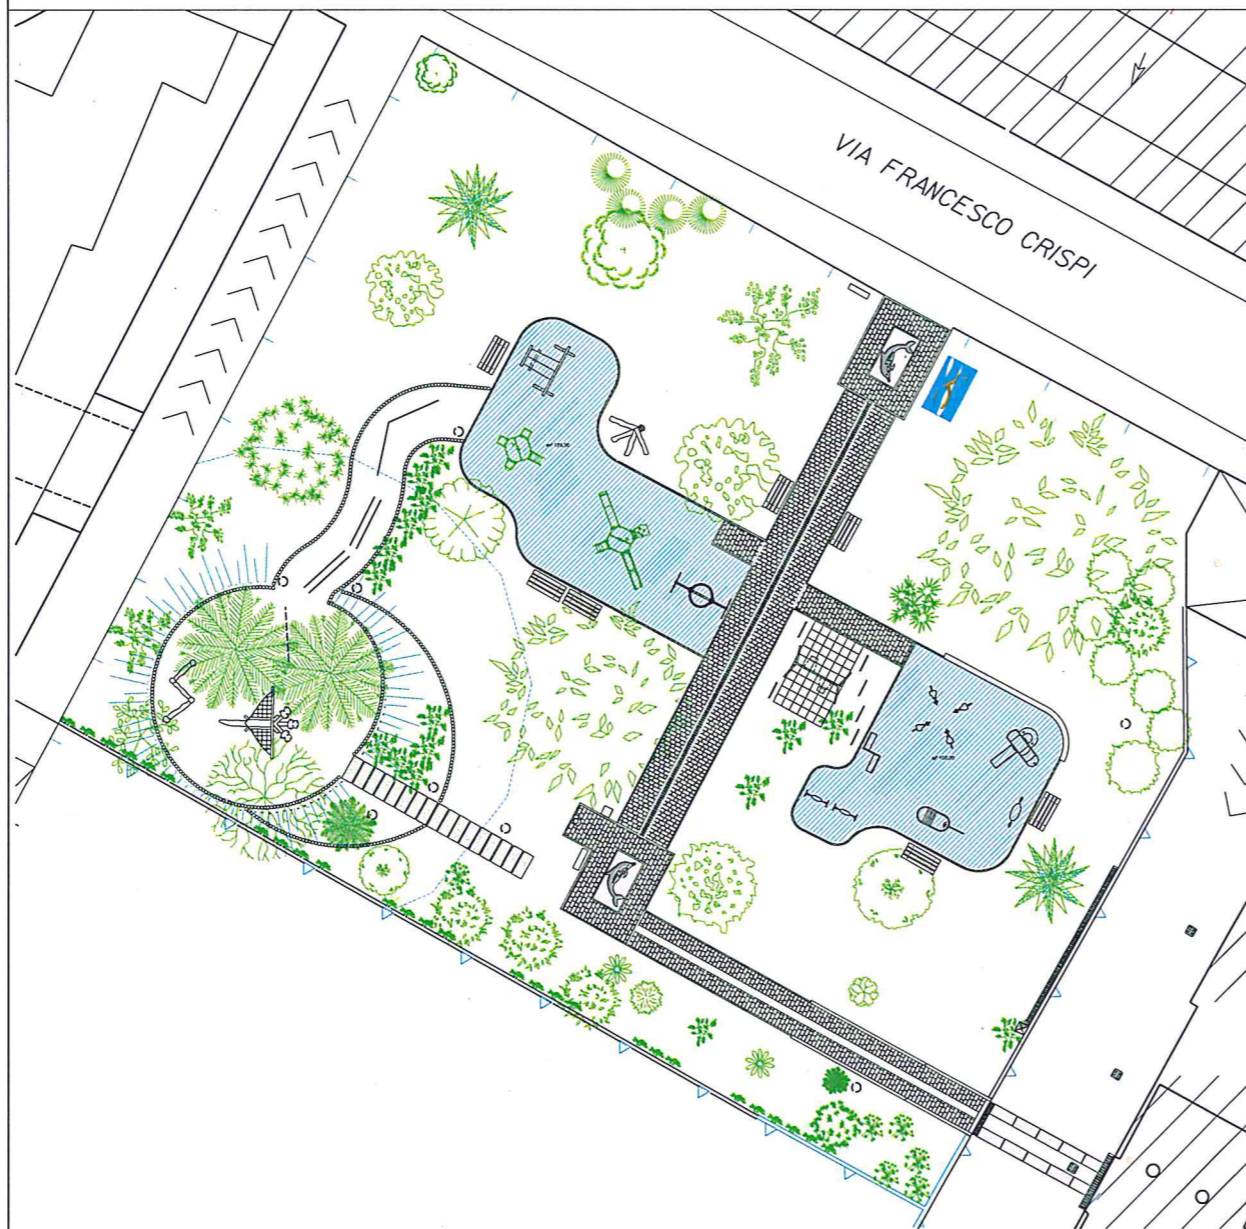

SCULTURE E ATTREZZATURE IN ROBINIA PRESENTI






**COMUNE DI BERGAMO**  
DIREZIONE AMBIENTE, VERDE PUBBLICO E MOBILITA'

SERVIZIO VERDE PUBBLICO  
PROGETTO DEFINITIVO

LAVORI DI MANUTENZIONE STRAORDINARIA DEL VERDE PUBBLICO - ANNO 2021 - INT. PT OP N. 2021-30  
Riqualificazione di: Giardino di Palazzo Frizzoni, Giardino di Via C. Ceresa (Giardino "Giovanni Pandini"), Area cani di Via C. Ronzoni, Orto-giardino di Via Spino (Giardino "Emanuela Loi"), Giardino Via P. Ruggeri da Stabello (Giardino "Lea Garofalo), Orti di Via dei Caravana, Orti di via P. Rovelli, Orti di Via A. Golsis, Frutteto di Via Valle.

GIARDINO FRIZZONI  
PLANIMETRIA DI PROGETTO

|                                   |   |  |   |
|-----------------------------------|---|--|---|
| DATA: novembre 2021               | GRUPPO DI LAVORO<br>Arch. Barbara Ronconi<br>Geom. Gloria Zanni<br>Arch. paes William Senna<br>Arch. Maria Paola Malesano<br>Arch. Marco Bonacina<br>p.a. Michele Passoni<br>Dott.ssa Cristina Maslebo<br>Sig.ra Emanuela Pezzoli | IL PROGETTISTA<br>arch. Maria Paola Malesano<br>arch.paes. William Senna<br>geom. Gloria Zanni | N. DISEGNO ARCHIVIO UNIFICATO<br>3689       |
| SCALA: 1:200                      |   | IL RESPONSABILE DEL PROCEDIMENTO<br>arch. Barbara Ronconi                                      | REFERIMENTI ARCHIVIO<br>CIRCOSCR. CATEG. 24 |
| DISEGNATORE<br>geom. Gloria Zanni |   |  | TAV. N.<br>02                               |

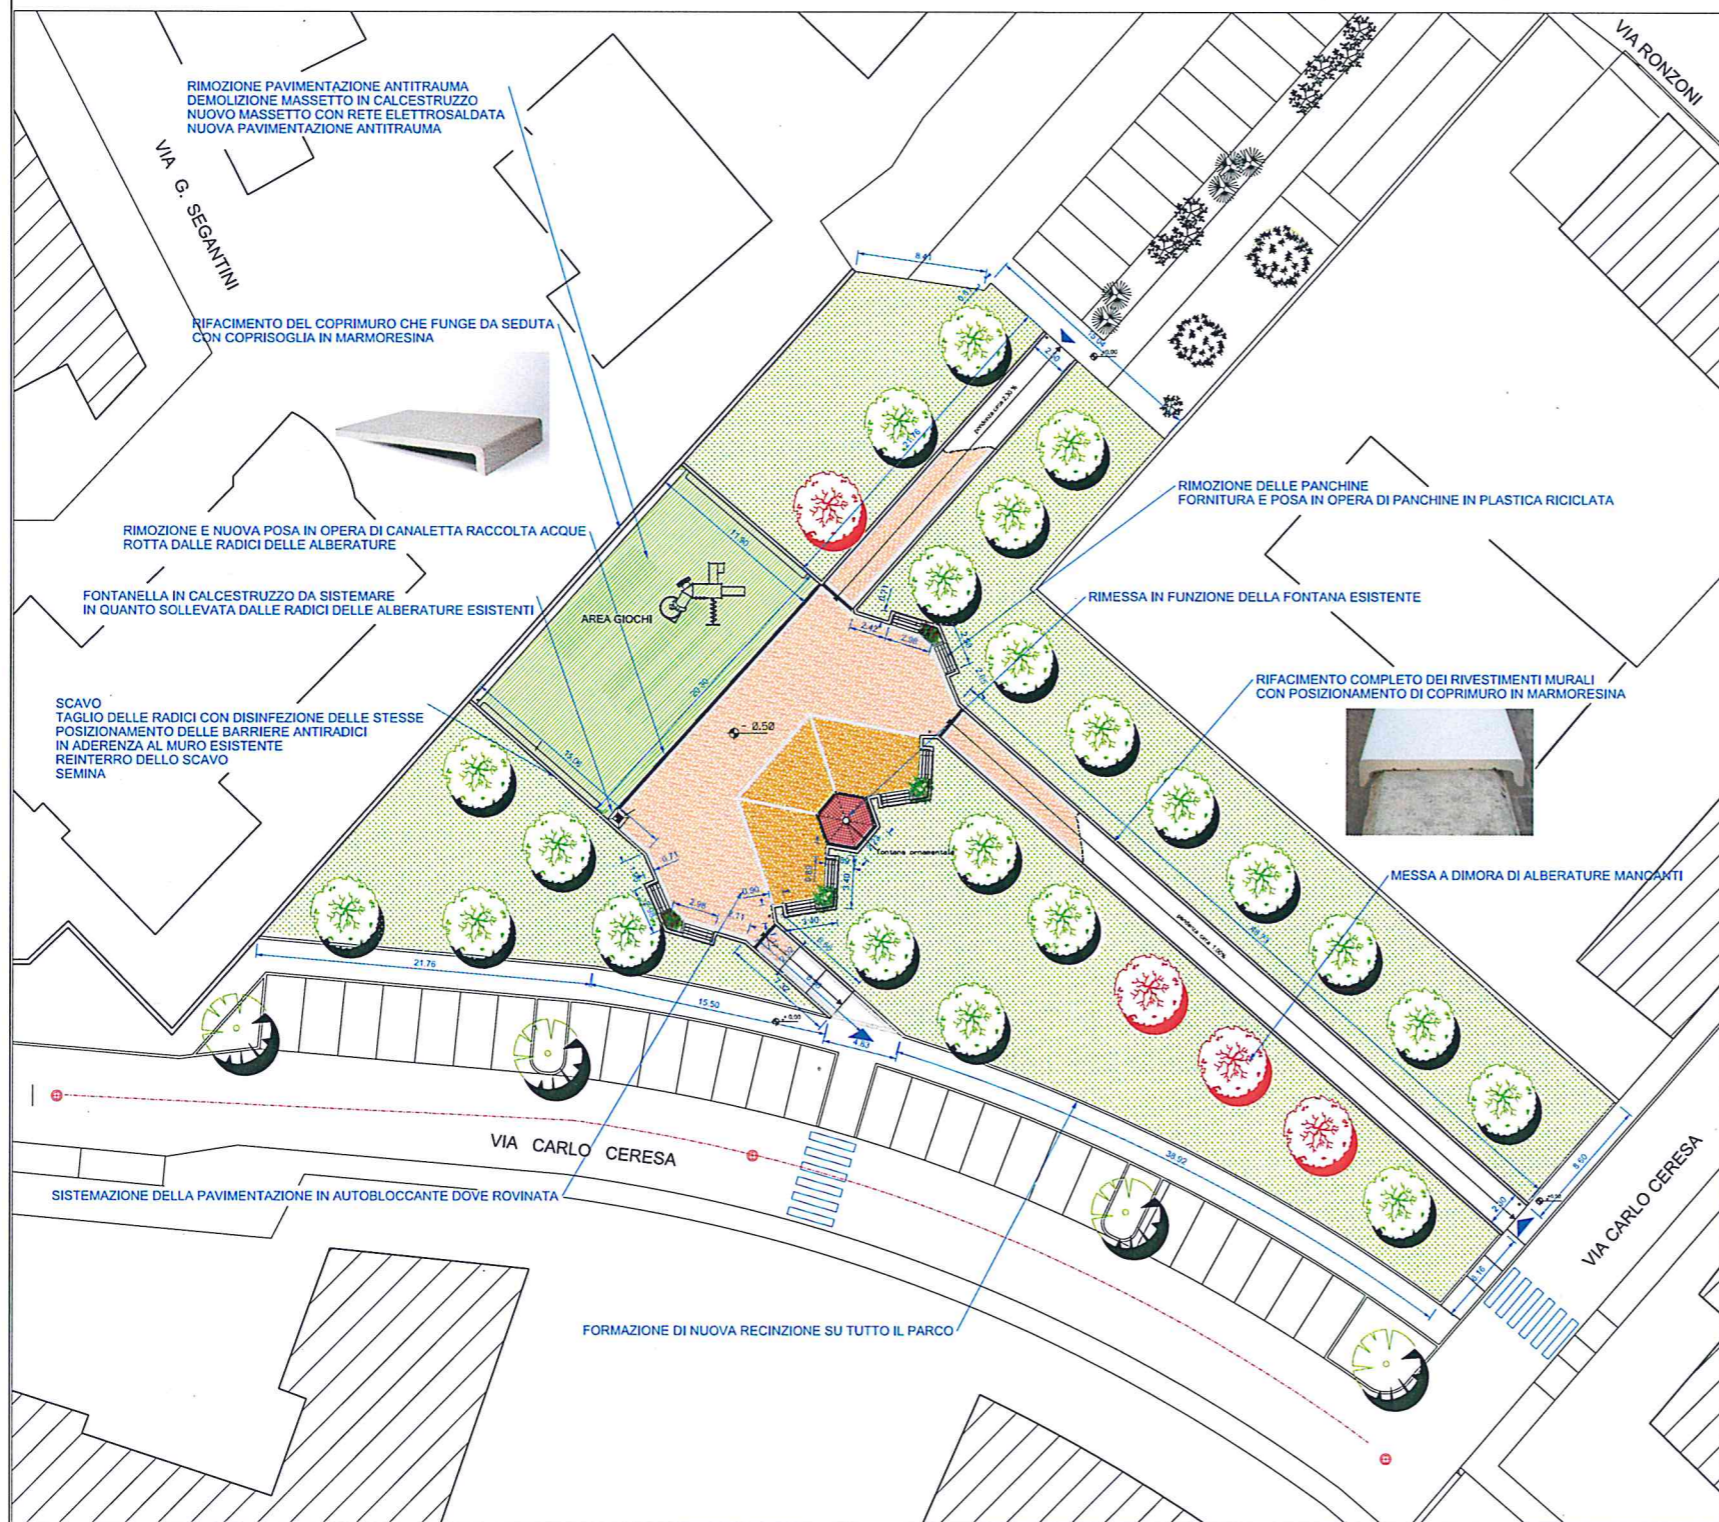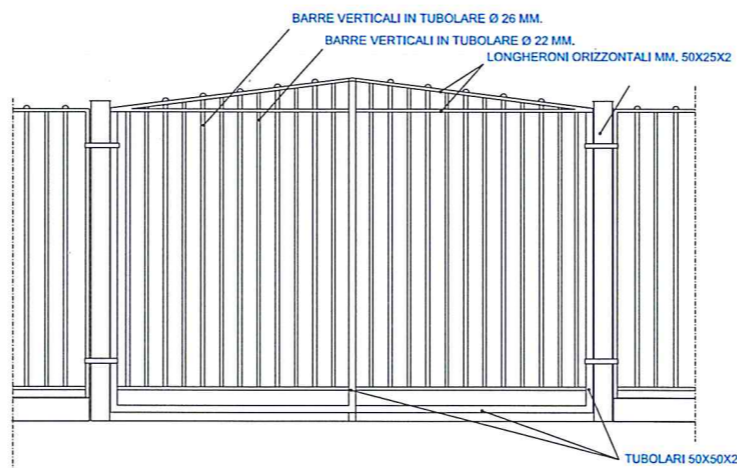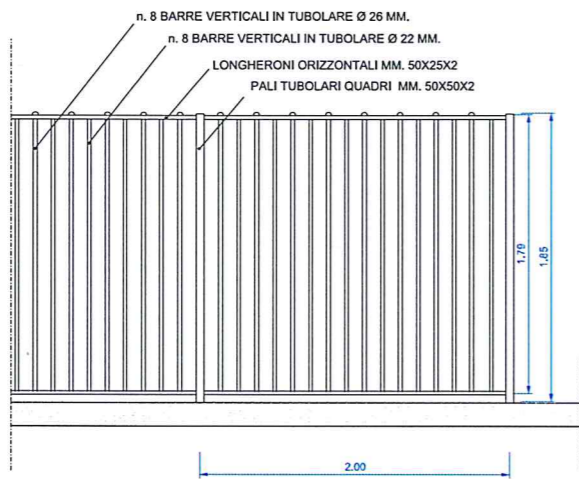

PANCHINA IN  
PLASTICA RICICLATA



BARRIERA ANTIRADICE DA APPLICARE  
SULLA FACCE VERSO TERRA DEI MURI DI  
CONTENIMENTO

SCAVO DA ESEGUIRSI CON CATENARIA




**COMUNE DI BERGAMO**  
DIREZIONE AMBIENTE, VERDE PUBBLICO E MOBILITA'

SERVIZIO VERDE PUBBLICO  
PROGETTO DEFINITIVO

LAVORI DI MANUTENZIONE STRAORDINARIA DEL VERDE PUBBLICO - ANNO 2021 -  
INT. PTOPI N. 2021-30  
Riqualificazione di: Giardino di Palazzo Fritzon, Giardino di Via C. Ceresa (Giardino "Giovanni  
Pandin"), Area cani di Via C. Ronzoni, Orla-giardino di Via Spino (Giardino "Emanuela Loif"),  
Giardino Via P. Ruggieri da Stabiele (Giardino "Lea Garofano"), Orla di Via dei Caravara,  
Orla di via P. Rovelli, Orla di Via A. Gola, Frutteto di Via Valle.

GIARDINO DI  
VIA CERESA RONZONI  
PLANIMETRIA DI  
PROGETTO

| DATA       | GRUPPO DI LAVORO   | IL PROGETTISTA   | N. DESGNO ARCHIVO UNIFICATO |
|------------|--|--|-----------------------------|
| 04/10/2021 | Arch. Barbara Ronconi<br>Geom. Gloria Zanni<br>Arch. Paolo Maffei<br>Arch. Marco Bonacina<br>p.a. Michele Pascoli<br>Dott.ssa Cristina Masullo<br>Sagra Emanuela Pezzoli | Arch. Maria Paola Maffei<br>Arch. Marco Bonacina<br>p.a. Michele Pascoli | 3689                        |
| SCALE      | DESSIGNATORE   | IL RESPONSABILE DEL PROCEDIMENTO   | FIRMAMENTI ARCHIVIO         |
| 1:200      | Geom. Gloria Zanni   | Arch. Barbara Ronconi  | TAV. N.<br>04               |
|            |  |  | PROCCOR.<br>DATEL.<br>24    |

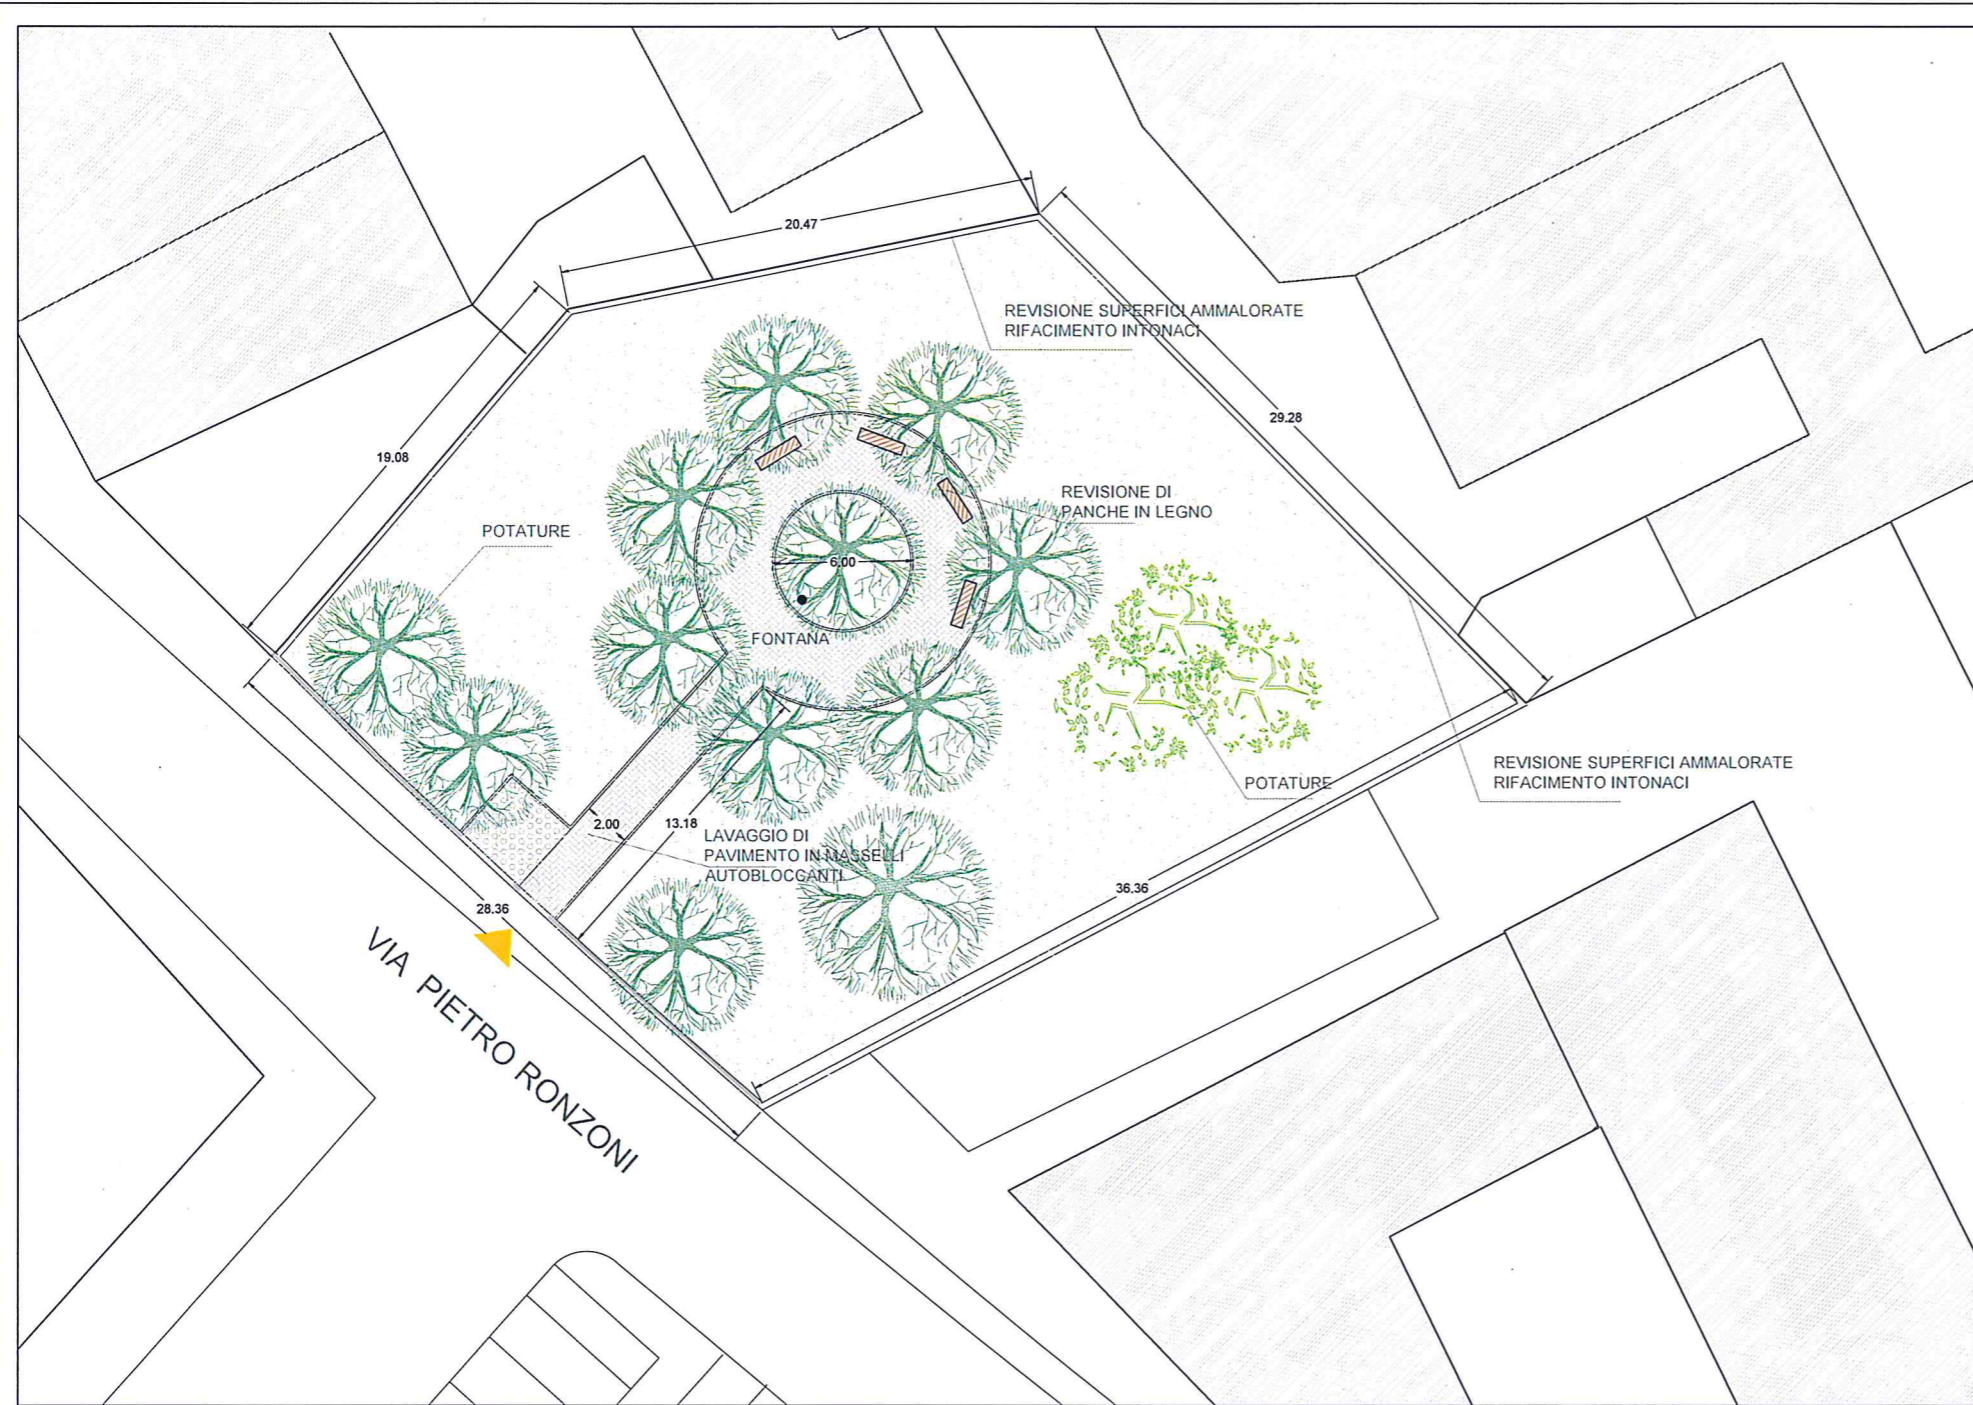


**COMUNE DI BERGAMO**  
 DIREZIONE AMBIENTE, VERDE PUBBLICO E MOBILITA'  
 SERVIZIO VERDE PUBBLICO

LAVORI DI MANUTENZIONE STRAORDINARIA DEL VERDE PUBBLICO - ANNO 2021 - INT. P.TOP N. 2021-30  
 Riqualificazione di: Giardino di Palazzo Frizzoni, Giardino di Via C. Ceresa (Giardino "Giovanni Pandini"), Area cani di Via C. Ronzoni, Orto-giardino di Via Spino (Giardino "Emanula Loi"), Giardino Via P. Ruggeri da Stabello (Giardino "Lea Garofalo"), Orti di Via dei Caravana, Orti di via P. Rovelli, Orti di Via A. Goisis, Frutteto di Via Valle.

AREA CANI DI VIA C. RONZONI  
 PLANIMETRIA DI PROGETTO


|                     |  |  |   |                      |  |
|---------------------|--|--|---|----------------------|--|
| DATA: novembre 2021 | GRUPPO DI LAVORO<br>ARCH. MARCO BONACINA<br>ARCH. MARIA PAOLA MAIELLARO<br>ARCH. PAES. WILLIAM SENNA<br>GEOM. GLORIA ZANNI<br>P.A. MICHELE PASSONI<br>ARCH. BARBARA RONCONI<br>DOTT.SSA CRISTINA MASIELLO<br>SIG.RA EMANUELA PEZZOLI | IL PROGETTISTA<br>ARCH. MARIA PAOLA MAIELLARO<br>ARCH. PAES. WILLIAM SENNA<br>GEOM. GLORIA ZANNI | N. DISEGNO ARCHIVIO UNIFICATO<br>3689                     |                      |  |
| SCALA: 1:200        |  |  | IL RESPONSABILE DEL PROCEDIMENTO<br>ARCH. BARBARA RONCONI | RIFERIMENTI ARCHIVIO |  |
| DISEGNATORE         |  |  | CIRCOSCR.   | CATEG.<br>24         |  |

REINFORZO DELLA STACCIONATA IN LEGNO CON INTERMEDIO  
SUPPORTANTE VERTICALE (RADDOPPIO) E FONDA CENTRALE

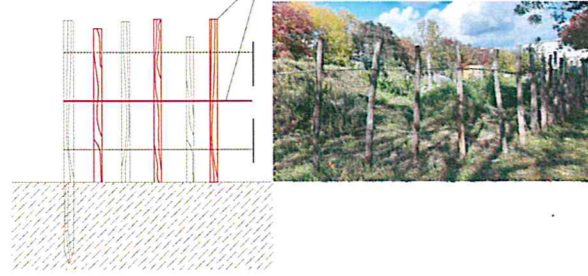


STACCIONATA IN LEGNO

DOGGHE IN LARICE AMERICANO  
TUBI DOTOLATRI ACCESSI  
A SEZIONE QUADRATA Ø100x100  
DI FONDAZIONE

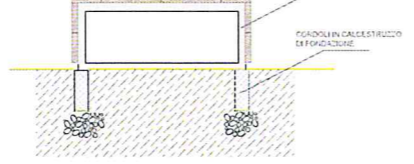

SEDUTE IN LEGNO E ACCIAIO

pietracheto  
geotessuto  
cordoli in calcestruzzo  
legno  
stabilizzato  
ghiaia mista naturale (soul-venant)

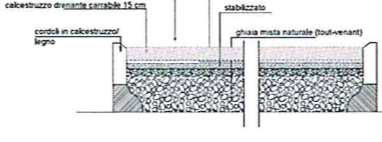


SEZIONE PAVIMENTAZIONE CALCESTRUZZO DRENANTE







PERCORSO VITAE 22 STAZIONI

PERCORSO VIAE IN LEGNO COMPLETO,  
COMPOSTO DA 22 STAZIONI FORMATE DA  
DIFFERENTI ATTREZZATURE, CHE  
COMPREDONO:  
- 14 STAZIONI STRUTTURATE CON ATTREZZI  
SPECIFICI (realizzati in pino nordico impregnato in  
autoclave, con tappi in plastica e elementi di presa in  
acciaio) E PALI DOTATI DI CARTELLI CHE  
SPIEGANO L'ESERCIZIO E IL NUMERO DI  
RIPETUTE CONSIGLIATE PER BAMBINI E ADULTI  
- 8 CARTELLI (composti da pali in legno sezione 9x9  
cm, ed pannelli stampati su materiale resistente  
all'esterno), DESCRIVENTI GLI ESERCIZI DA  
ESEGUIRE A CORPO LIBERO.

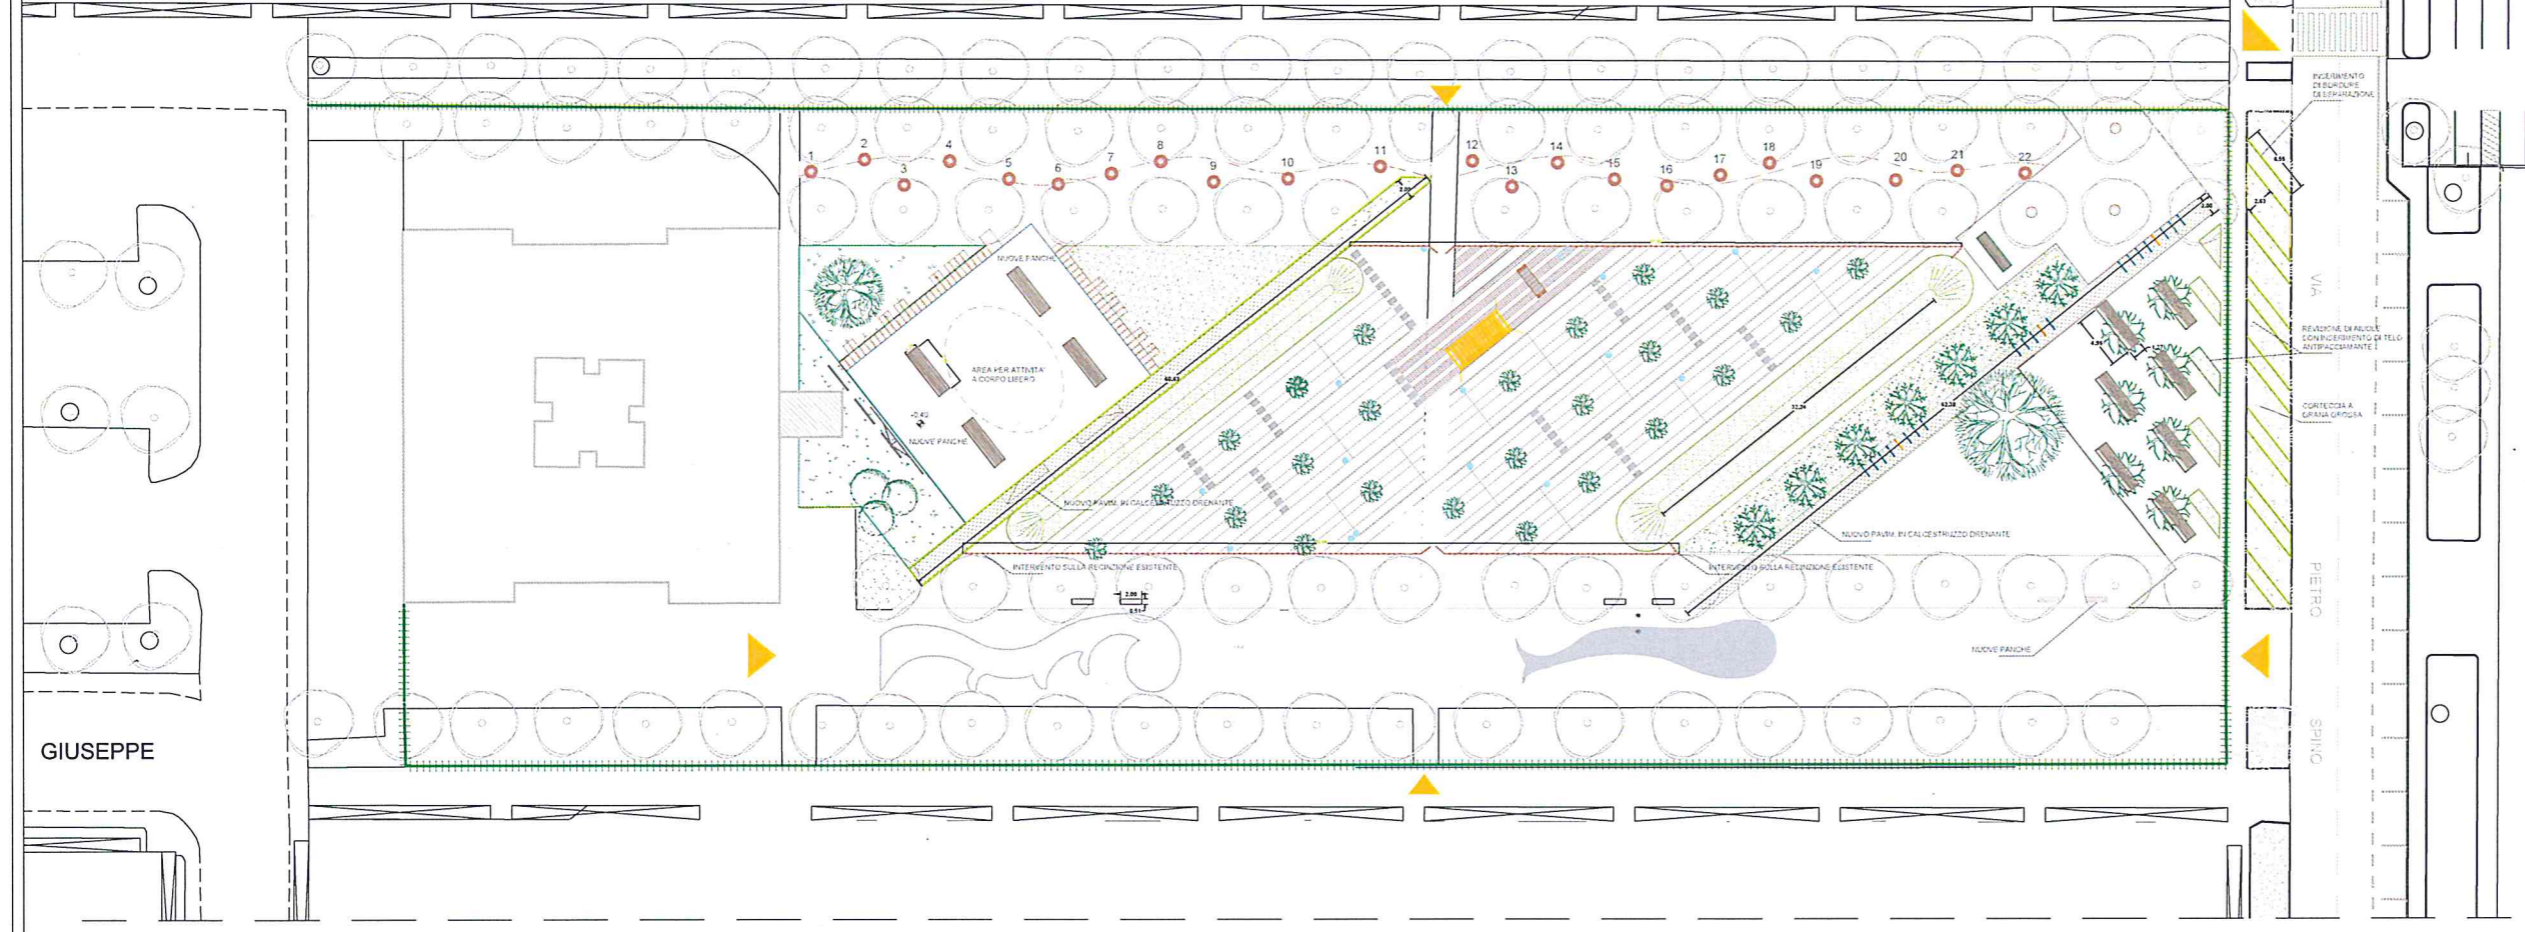

COMUNE DI BERGAMO  
DIREZIONE AMBIENTE, VERDE PUBBLICO E MOBILITÀ  
SERVIZIO VERDE PUBBLICO  
LAVORI DI MANUTENZIONE STRAORDINARIA DEL VERDE PUBBLICO - ANNO 2021 -  
INT. P.T.O.P. N. 2071-05  
DATA: 11/04/2021  
SCALA: 1:200  
3589  
INTERVENUTO: 24  
L. 08

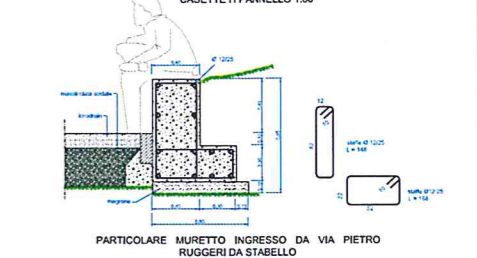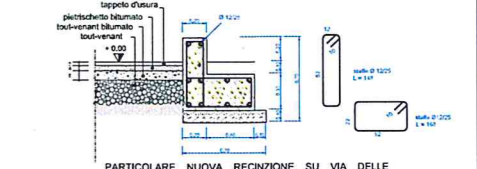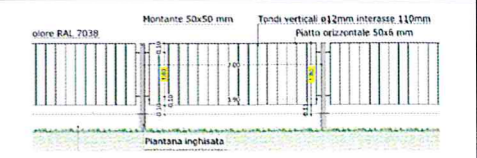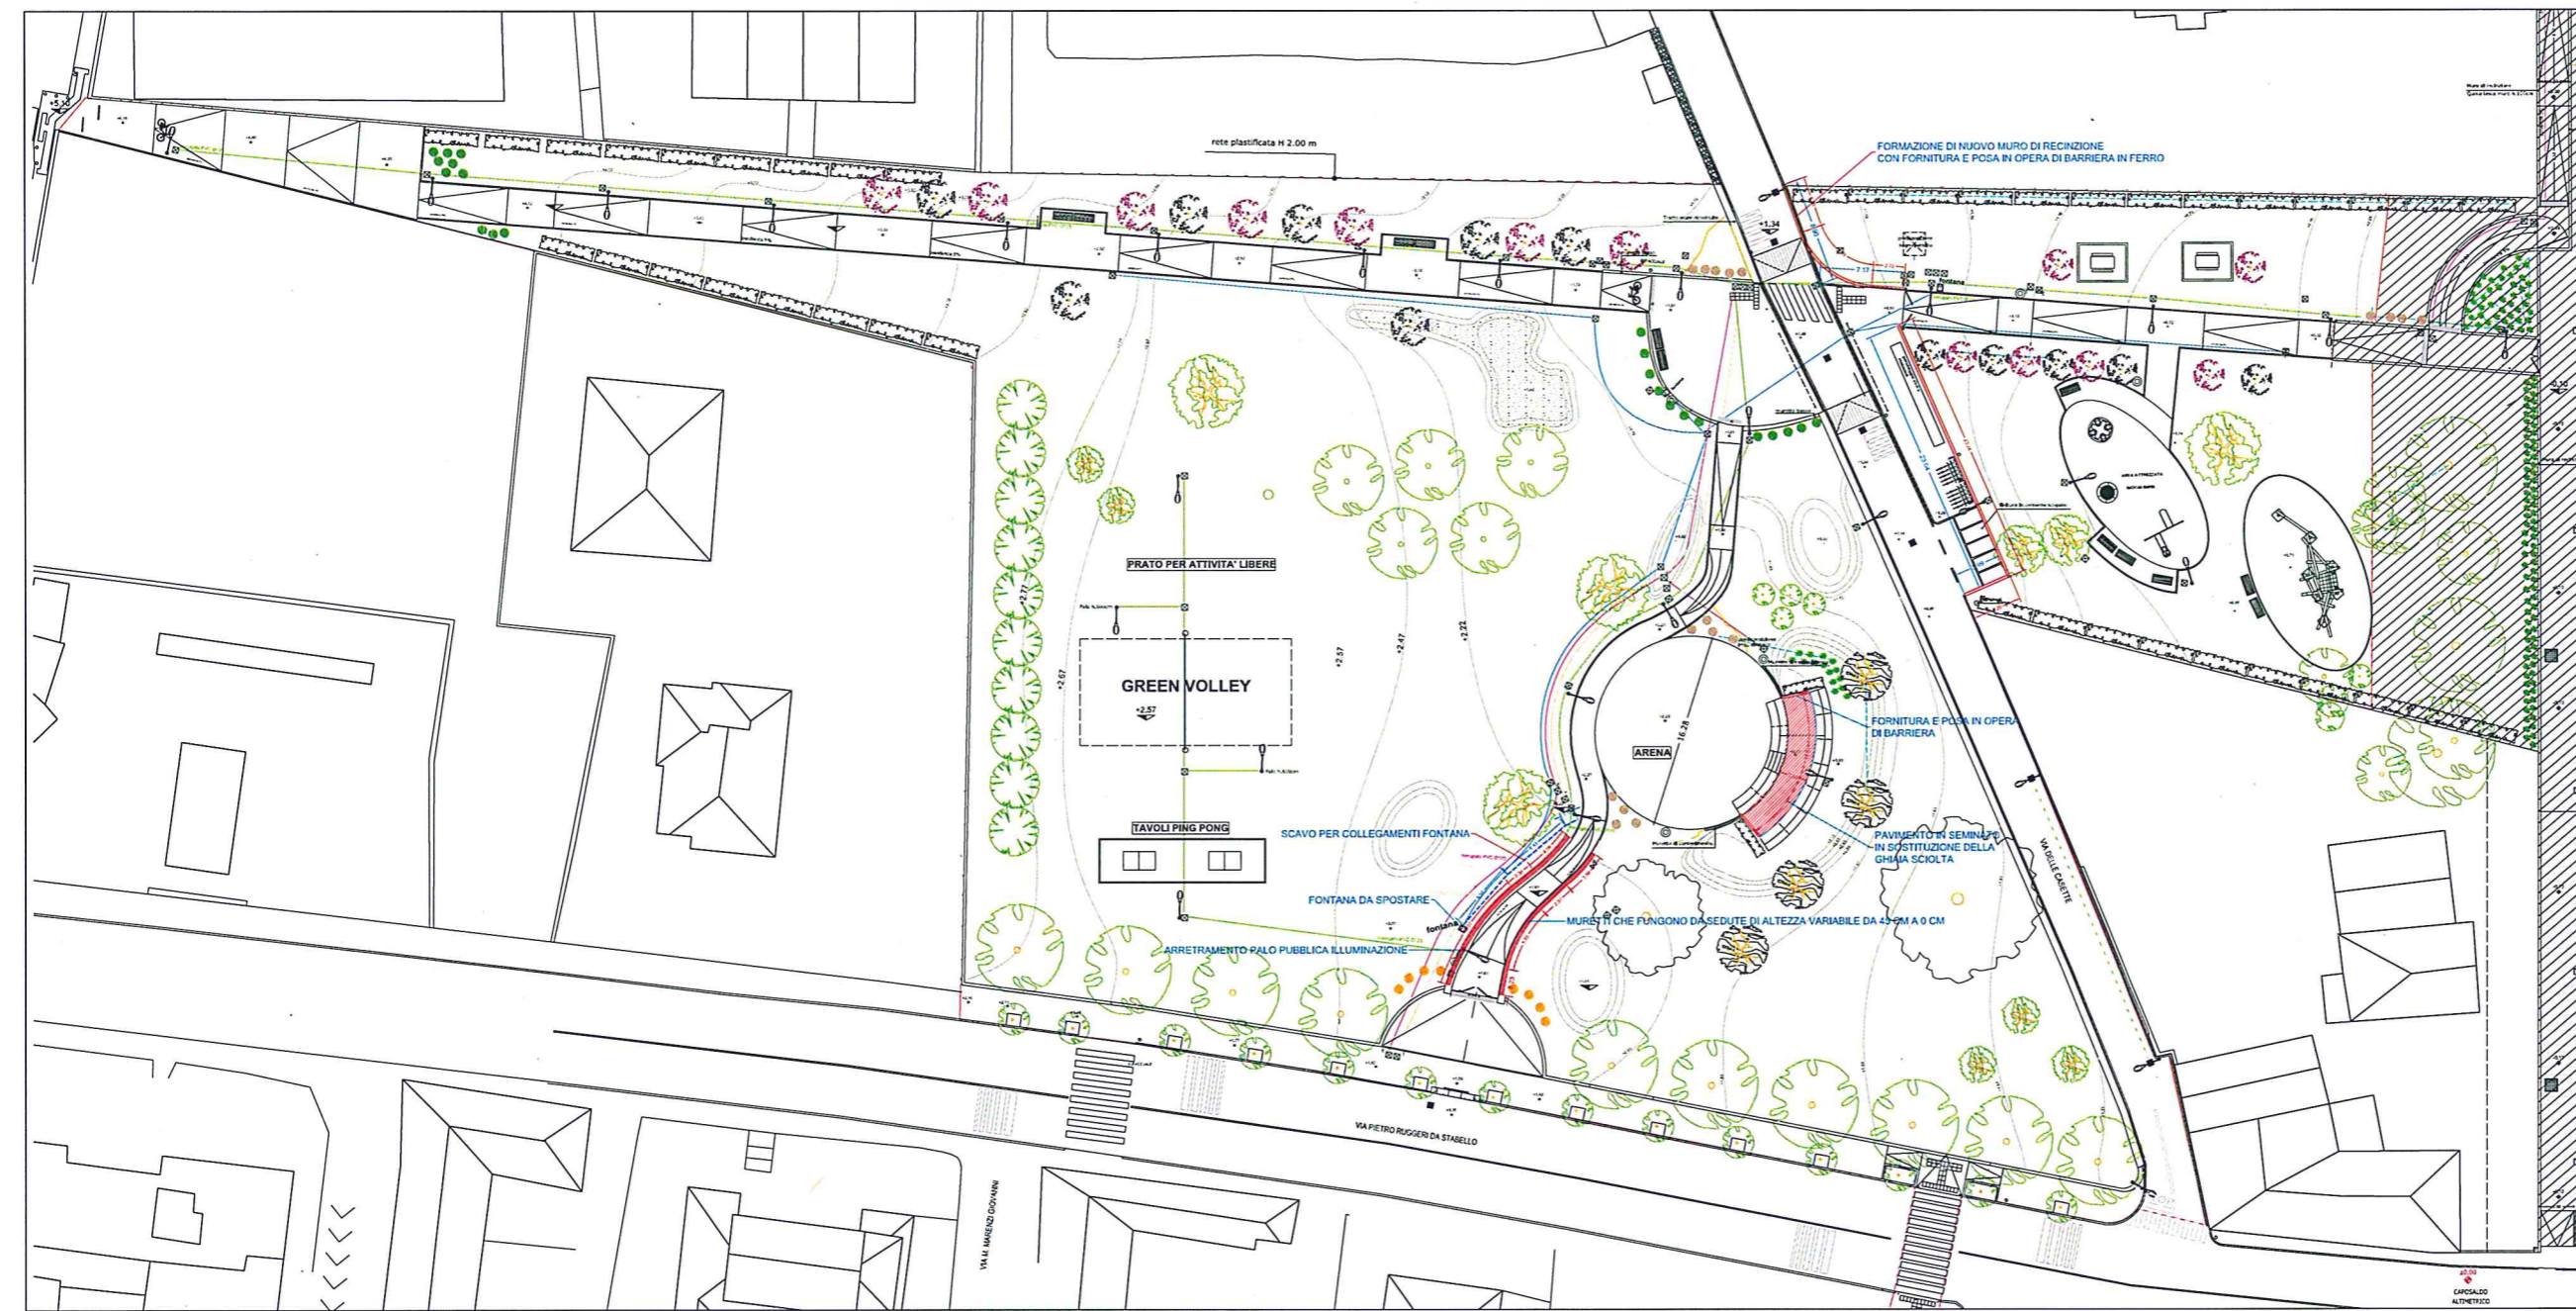

**COMUNE DI BERGAMO**  
 DIREZIONE AMBIENTE, VERDE PUBBLICO E MOBILITA'  
 SERVIZIO VERDE PUBBLICO  
 PROGETTO DEFINITIVO

LAVORI DI MANUTENZIONE STRAORDINARIA DEL VERDE PUBBLICO - ANNO 2021 -  
 INT. P.FOP N. 2021-09  

GIARDINO LEA GAROFALO  
 PLANIMETRIA DI PROGETTO

|                  |   |   |                                     |
|------------------|---|---|-------------------------------------|

|                  |   |   | TOT. n.<br>10                       |




CAPANNO ATTREZZI



PERCORSI INTERNI ORTI



PAVIMENTAZIONE IN AUTOBLOCCANTE

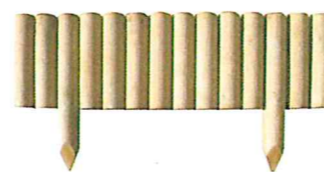

SEPARAZIONE TRA ORTI



POZZETTO PER ATTACCO CANNA DELL'ACQUA



RECINZIONE PASSAGGIO SU ROGGIA



SEZIONE PAVIMENTAZIONE IN MASSELLI AUTOBLOCCANTI



- ABBATTIMENTI ALBERATURE
- POZZETTO CON ATTACCO CANNA DELL'ACQUA
- ADDUZIONE ACQUA



**COMUNE DI BERGAMO**  
DIREZIONE AMBIENTE, VERDE PUBBLICO E MOBILITA'  
SERVIZIO VERDE PUBBLICO  
PROGETTO DEFINITIVO

LAVORI DI MANUTENZIONE STRAORDINARIA DEL VERDE PUBBLICO - ANNO 2021 - INT. PTOP N. 2021-30  
Riqualificazione di: Giardino di Palazzo Frizzoni, Giardino di Via C. Cesera (Giardino "Giovanni Pandini"), Area cani di Via C. Ronzoni, Orto-giardino di Via Spino (Giardino "Emanuela Loi"), Giardino Via P. Ruggeri da Stabello (Giardino "Lea Garofalo"), Orti di Via dei Caravana, Orti di via P. Rovelli, Orti di Via A. Golsis, Frutteto di Via Valle.

|                                   |  |   |                                      |
|-----------------------------------|--|---|--------------------------------------|
| DATA: novembre 2021               | GRUPPO DI LAVORO<br>Arch. Barbara Ronconi<br>Geom. Gloria Zanni<br>Arch. Greta Villani<br>Arch. Maria Paola Maffei<br>Arch. Marco Bonacina<br>p.a. Michele Passoni<br>Dott.ssa Cristina Mascolo<br>Sig.ra Emanuela Pezzoli | IL PROGETTISTA<br>arch. Maria Paola Maffei<br>arch. Greta Villani<br>geom. Gloria Zanni | N. DIEGNO ARCHIVIO UNIFICATO<br>3689 |
| SCALA: 1:200                      |  | IL RESPONSABILE DEL PROCEDIMENTO<br>arch. Barbara Ronconi                               | REFERIMENTI ARCHIVIO<br>CATEG. 24    |
| DESEGNATORE<br>geom. Gloria Zanni |  |   | TAV. N.<br>12                        |





BASOLE A SECCO




MASSELLI A SECCO



CANCELLO E RECINZIONE IN RETE METALLICA





CAPANNO ATTREZZI

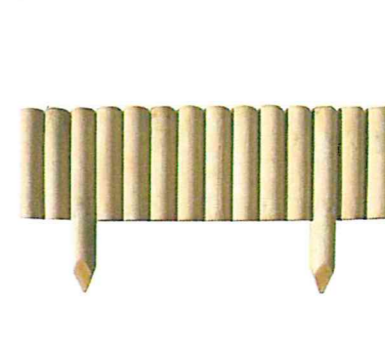

SEPARAZIONE TRA ORTI



POZZETTO PER IRRIGAZIONE

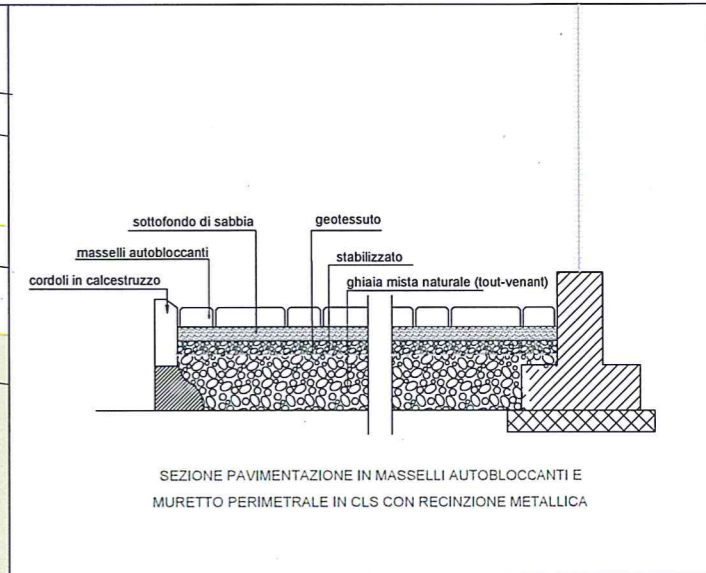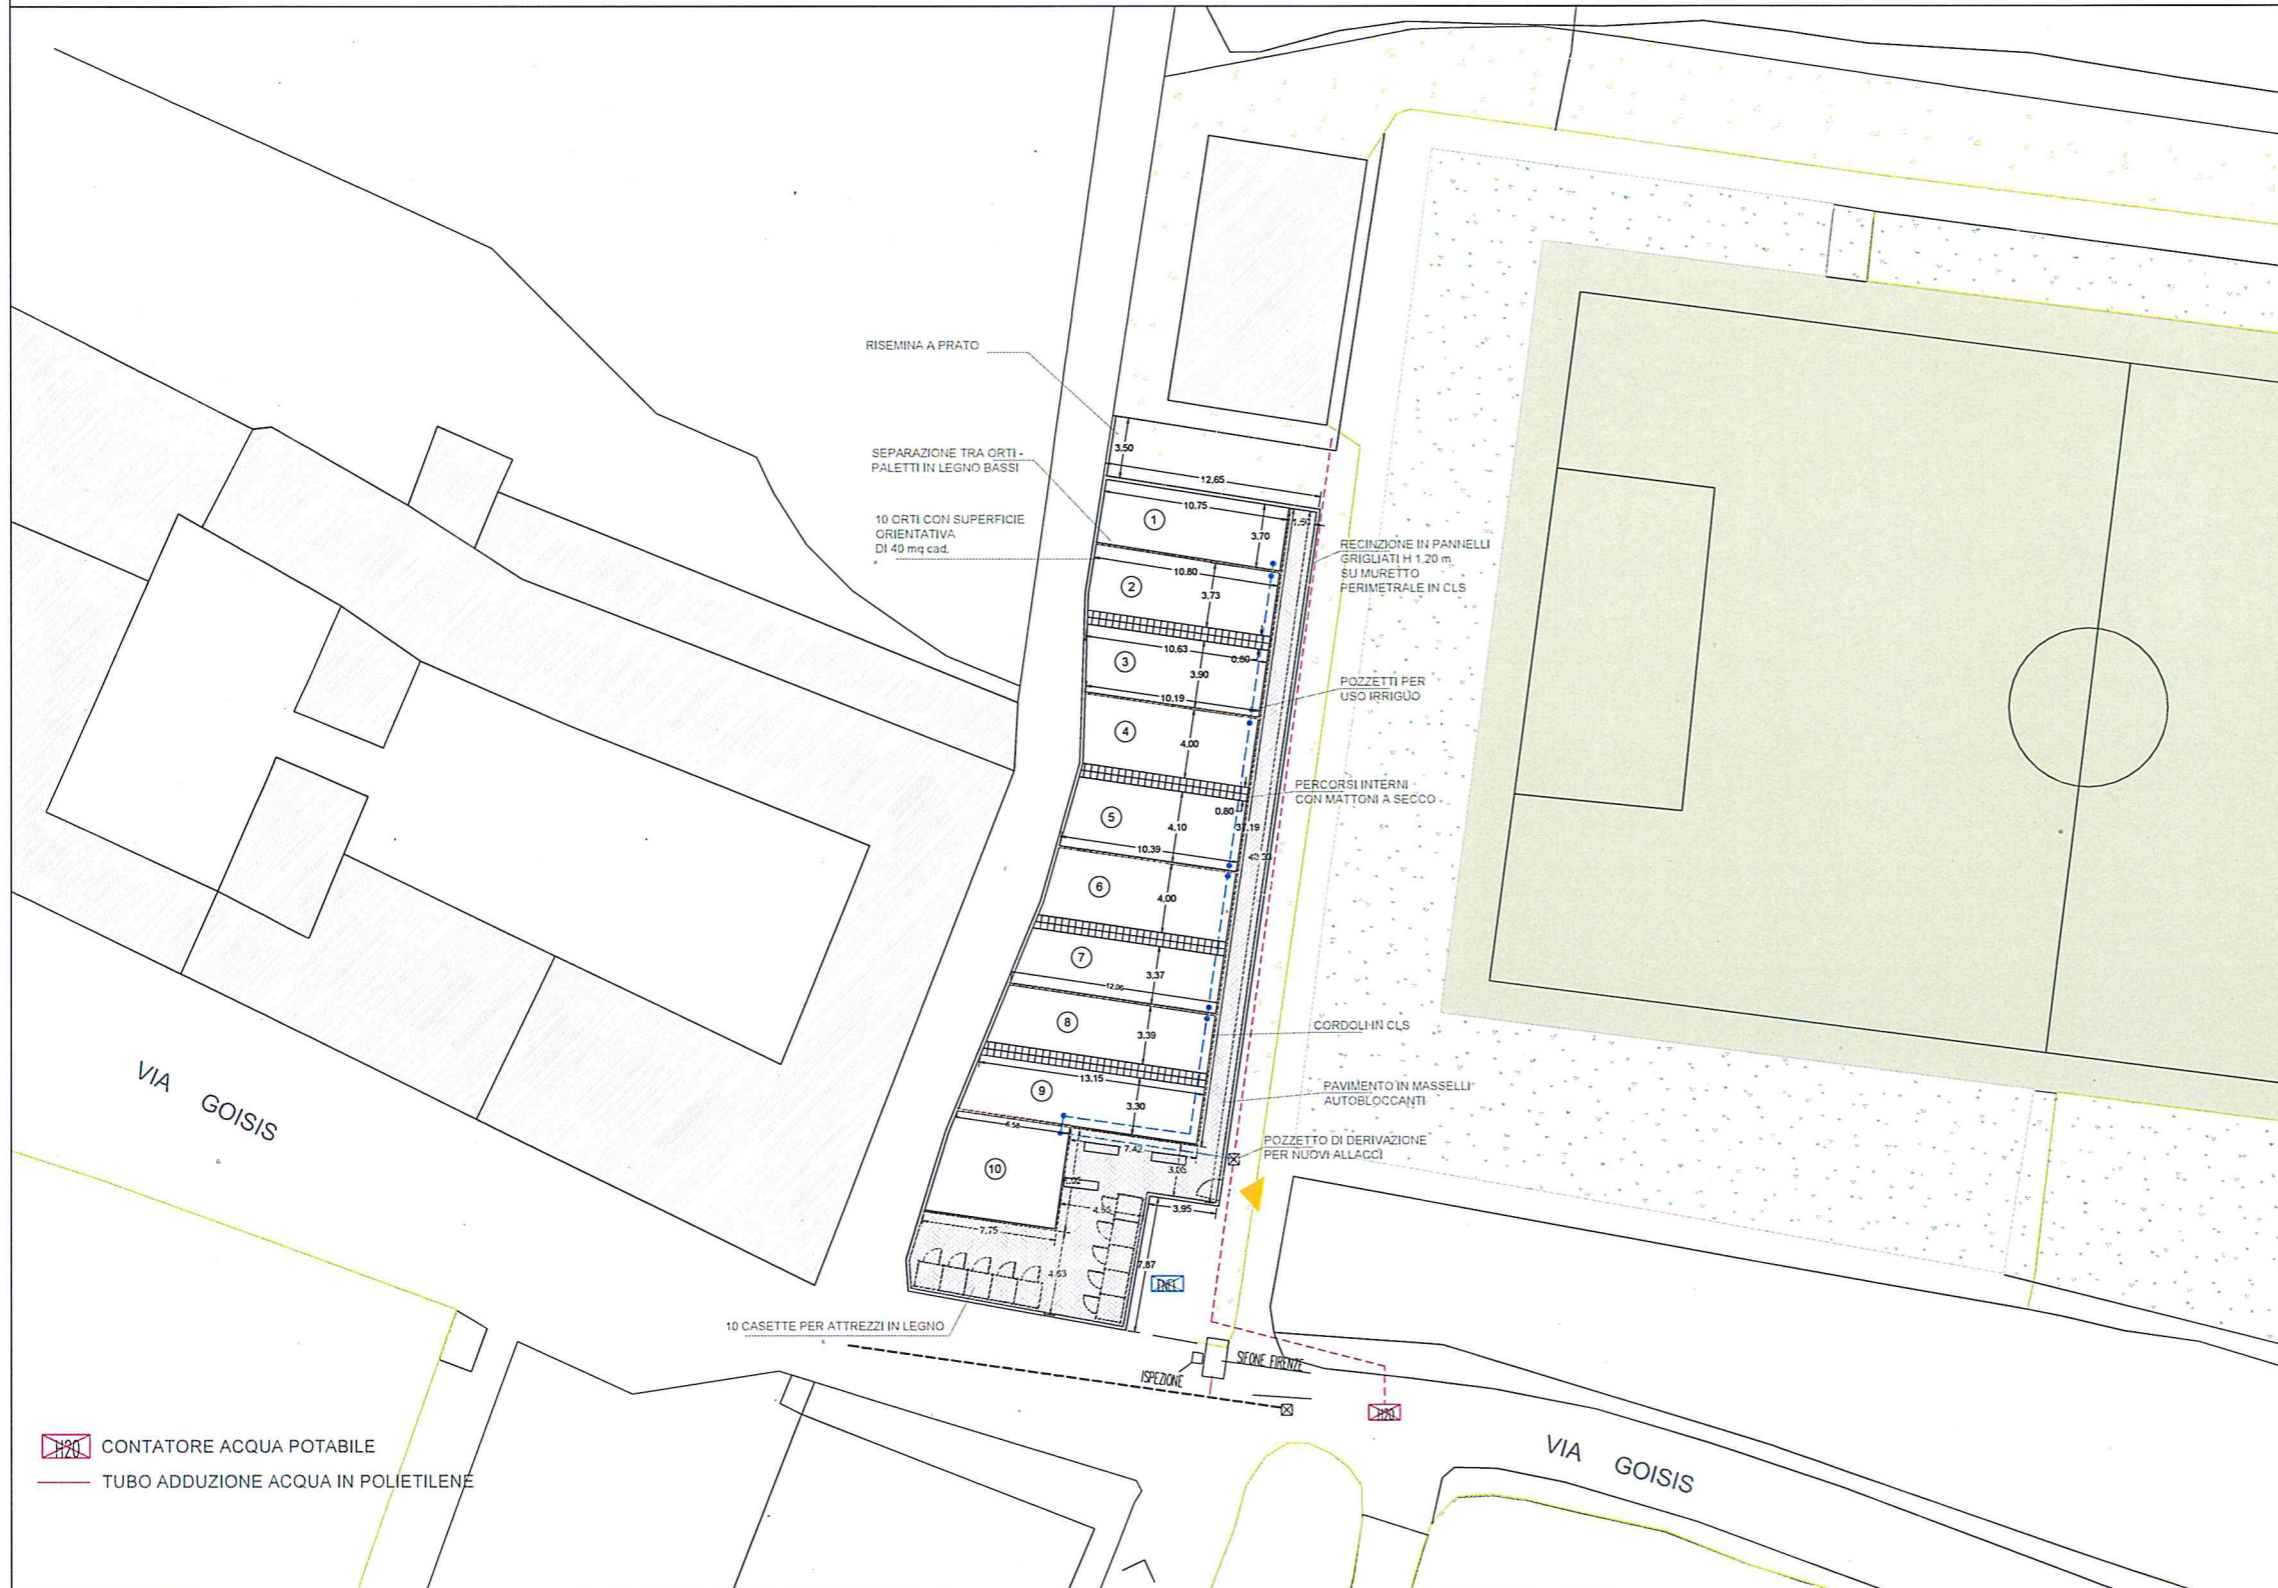

BERGAMO  
  
**COMUNE DI BERGAMO**  
 DIREZIONE AMBIENTE, VERDE PUBBLICO E MOBILITA'  
 SERVIZIO VERDE PUBBLICO

LAVORI DI MANUTENZIONE STRAORDINARIA DEL VERDE PUBBLICO - ANNO 2021 - INT. P.TOP N. 2021-30  
 Riqualificazione di: Giardino di Palazzo Frizzoni, Giardino di Via C. Ceresa (Giardino "Giovanni Pandini"), Area cani di Via C. Ronzoni, Orto-giardino di Via Spino (Giardino "Emanuela Loi"), Giardino Via P. Ruggieri da Stabbello (Giardino "Lea Garefolo"), Orti di Via dei Caravana, Orti di via P. Rovelli, Orti di Via A. Goisis, Frutteto di Via Valle.

ORTI DI VIA A. GOISIS  
 PLANIMETRIA DI PROGETTO

|             |   |                                  |   |                               |        |
|-------------|---|----------------------------------|---|-------------------------------|--------|
| DATA        | novembre 2021   | IL PROGETTISTA                   | ARCH. MARCO BONACCINA<br>ARCH. MARIA PAOLA MAIELLARO<br>ARCH. PAES. WILLIAM SENNA<br>GEOM. GLORIA ZANNI | N. DELEGIO ARCHIVIO UNIFICATO | 3689   |
| SCALA       | 1:200   | IL RESPONSABILE DEL PROCEDIMENTO | ARCH. BARBARA RONCONI   | REFERIMENTARIO/AVVIO          | CATEG. |
| DESEGNATORE | ARCH. BARBARA RONCONI<br>DOTT.SSA CRISTINA MASSELO<br>SIG.RA EMANUELA PEZZOLI | ARCH. BARBARA RONCONI            | CREOSCR.  | CATEG.                        | 24     |
|             |   |                                  |   | TAV. N.                       | 16     |





CANCELLI IN RETE METALLICA



PIASTRE A SECCO IN PIENA TERRA



FRUTTETO DI VIA VALLE

PROGETTO



**COMUNE DI BERGAMO**

DIREZIONE AMBIENTE, VERDE PUBBLICO E MOBILITA'

SERVIZIO VERDE PUBBLICO

LAVORI DI MANUTENZIONE STRAORDINARIA DEL VERDE PUBBLICO - ANNO 2021 - INT. P.TOP N. 2021-30

Riqualificazione di: Giardino di Palazzo Frizzoni, Giardino di Via C. Ceresa (Giardino "Giovanni Pandini"), Area cani di Via C. Ronzoni, Orto-giardino di Via Spino (Giardino "Emanuela Loi"), Giardino Via P. Ruggeri da Stabello (Giardino "Lea Garofalo"), Orti di Via dei Caravanni, Orti di via P. Revelli, Orti di Via A. Goisis, Frutteto di Via Valle.

FRUTTETO DI VIA VALLE  
PLANIMETRIA DI PROGETTO

DATA: novembre 2021  
SCALA: 1:200  
DISEGNATORE:

GRUPPO DI LAVORO  
ARCH. MARCO BONICCIA  
ARCH. MARA PACIA MARELLARO  
ARCH. PAUL WILLIAM SENNA  
GEOM. GLORIA ZANNI  
P.A. MICHELE PASSONI  
ARCH. BARBARA RONCONI  
DOTT.SSA CRISTINA BASILELLO  
SIG.RA EMANUELA PEZZOLI

IL PROGETTISTA  
ARCH. MARA PACIA MARELLARO  
ARCH. PAUL WILLIAM SENNA  
GEOM. GLORIA ZANNI

IL RESPONSABILE DEL PROCEDIMENTO  
ARCH. BARBARA RONCONI

N. DESEGNO ARCHIVO UNIFICATO

3689

RIFERIMENTI ARCHIVO

CIRCOSCR. CATEG. TAV. N.

24

18